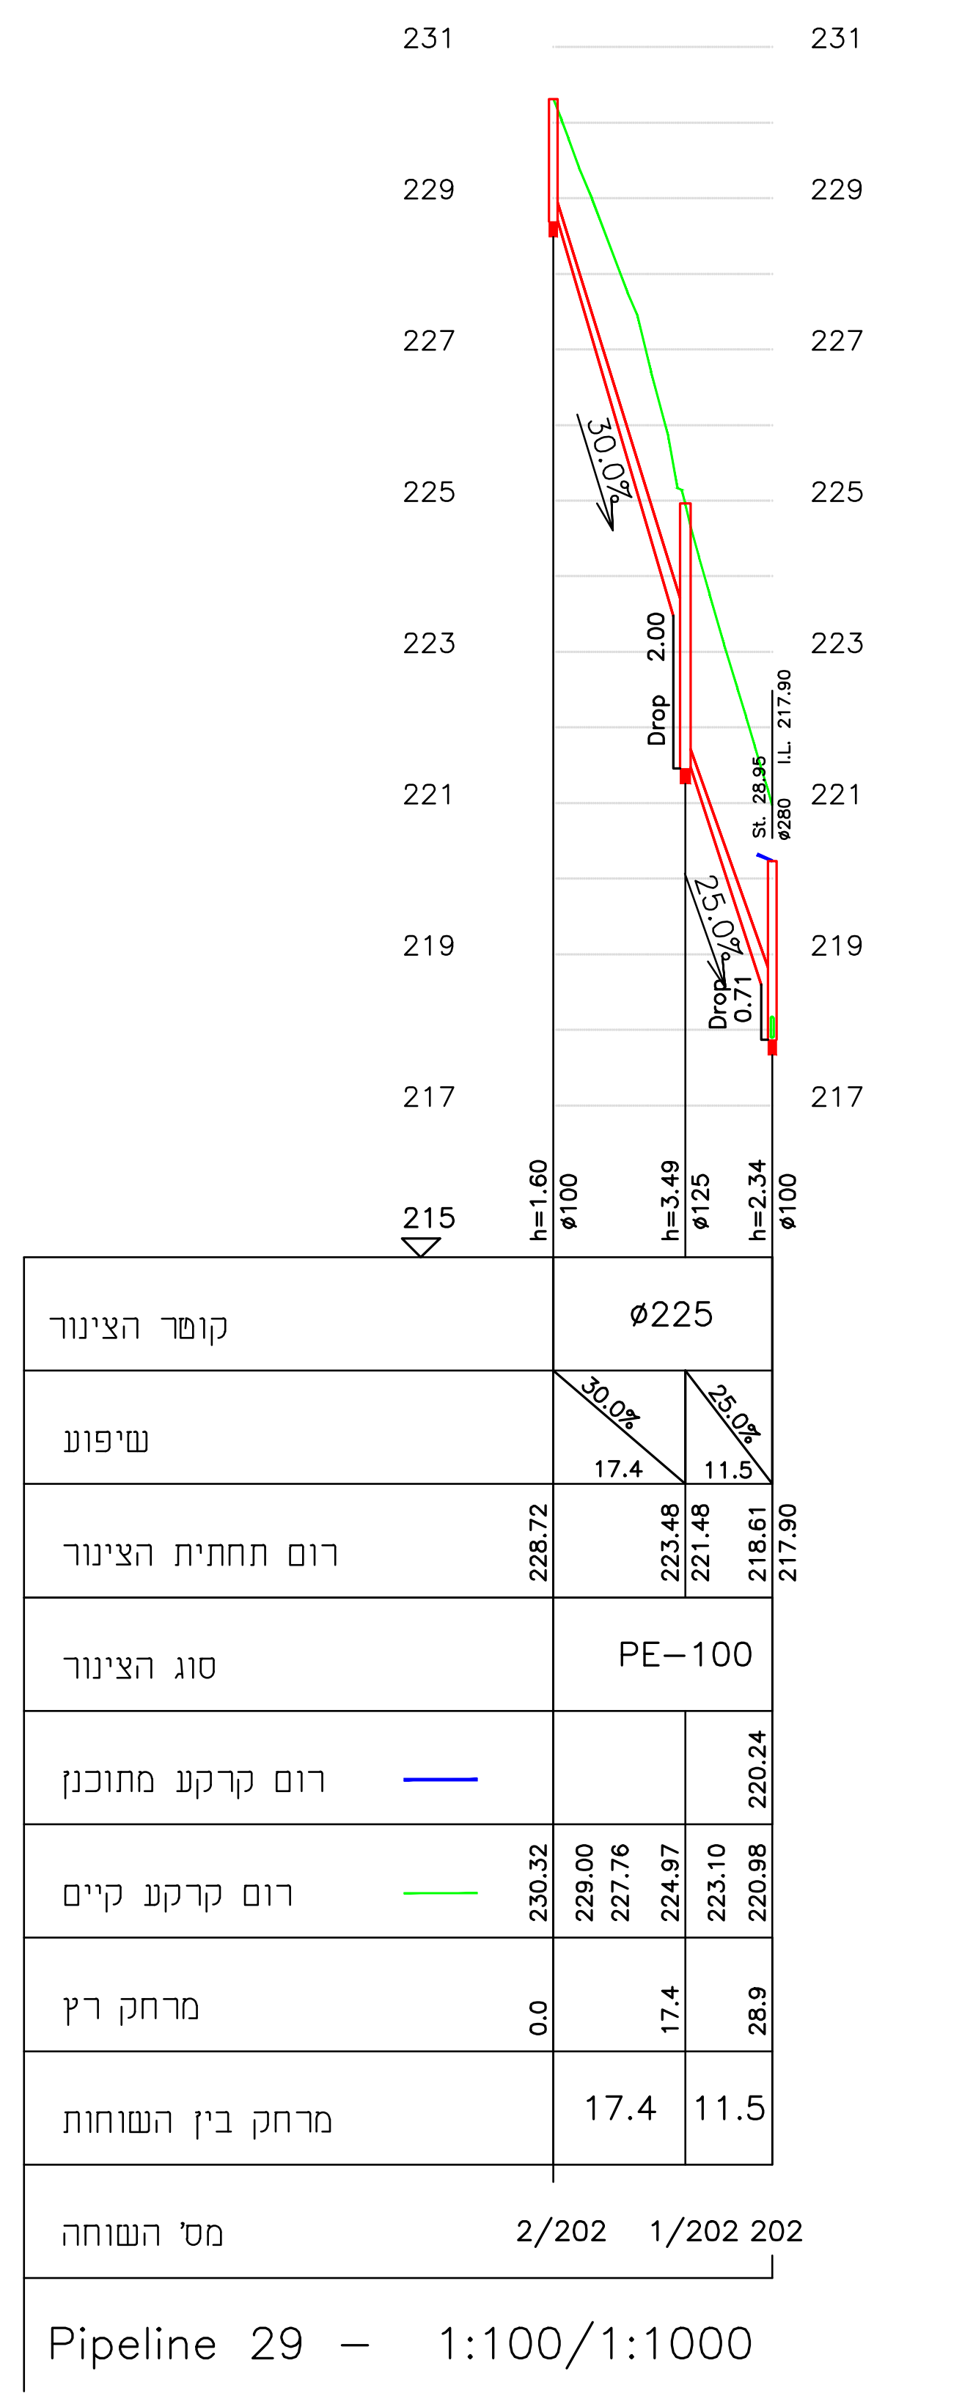
קוטר הצינור
ø225
שיפוע
30.0%
25.0%
17.4
11.5
רום תחתית הצינור
228.72
223.48
221.48
218.61
217.90
סוג הצינור
PE-100
רום קרקע מתוכנן
220.24
רום קרקע קיים
230.32
229.00
227.76
224.97
223.10
220.98
מרחק רץ
0.0
17.4
28.9
מרחק בין השוחות
17.4
11.5
מס' השוחה
2/202
1/202
202
h=1.60
ø100
h=3.49
ø125
h=2.34
ø100

Pipeline 29 – 1:100/1:1000

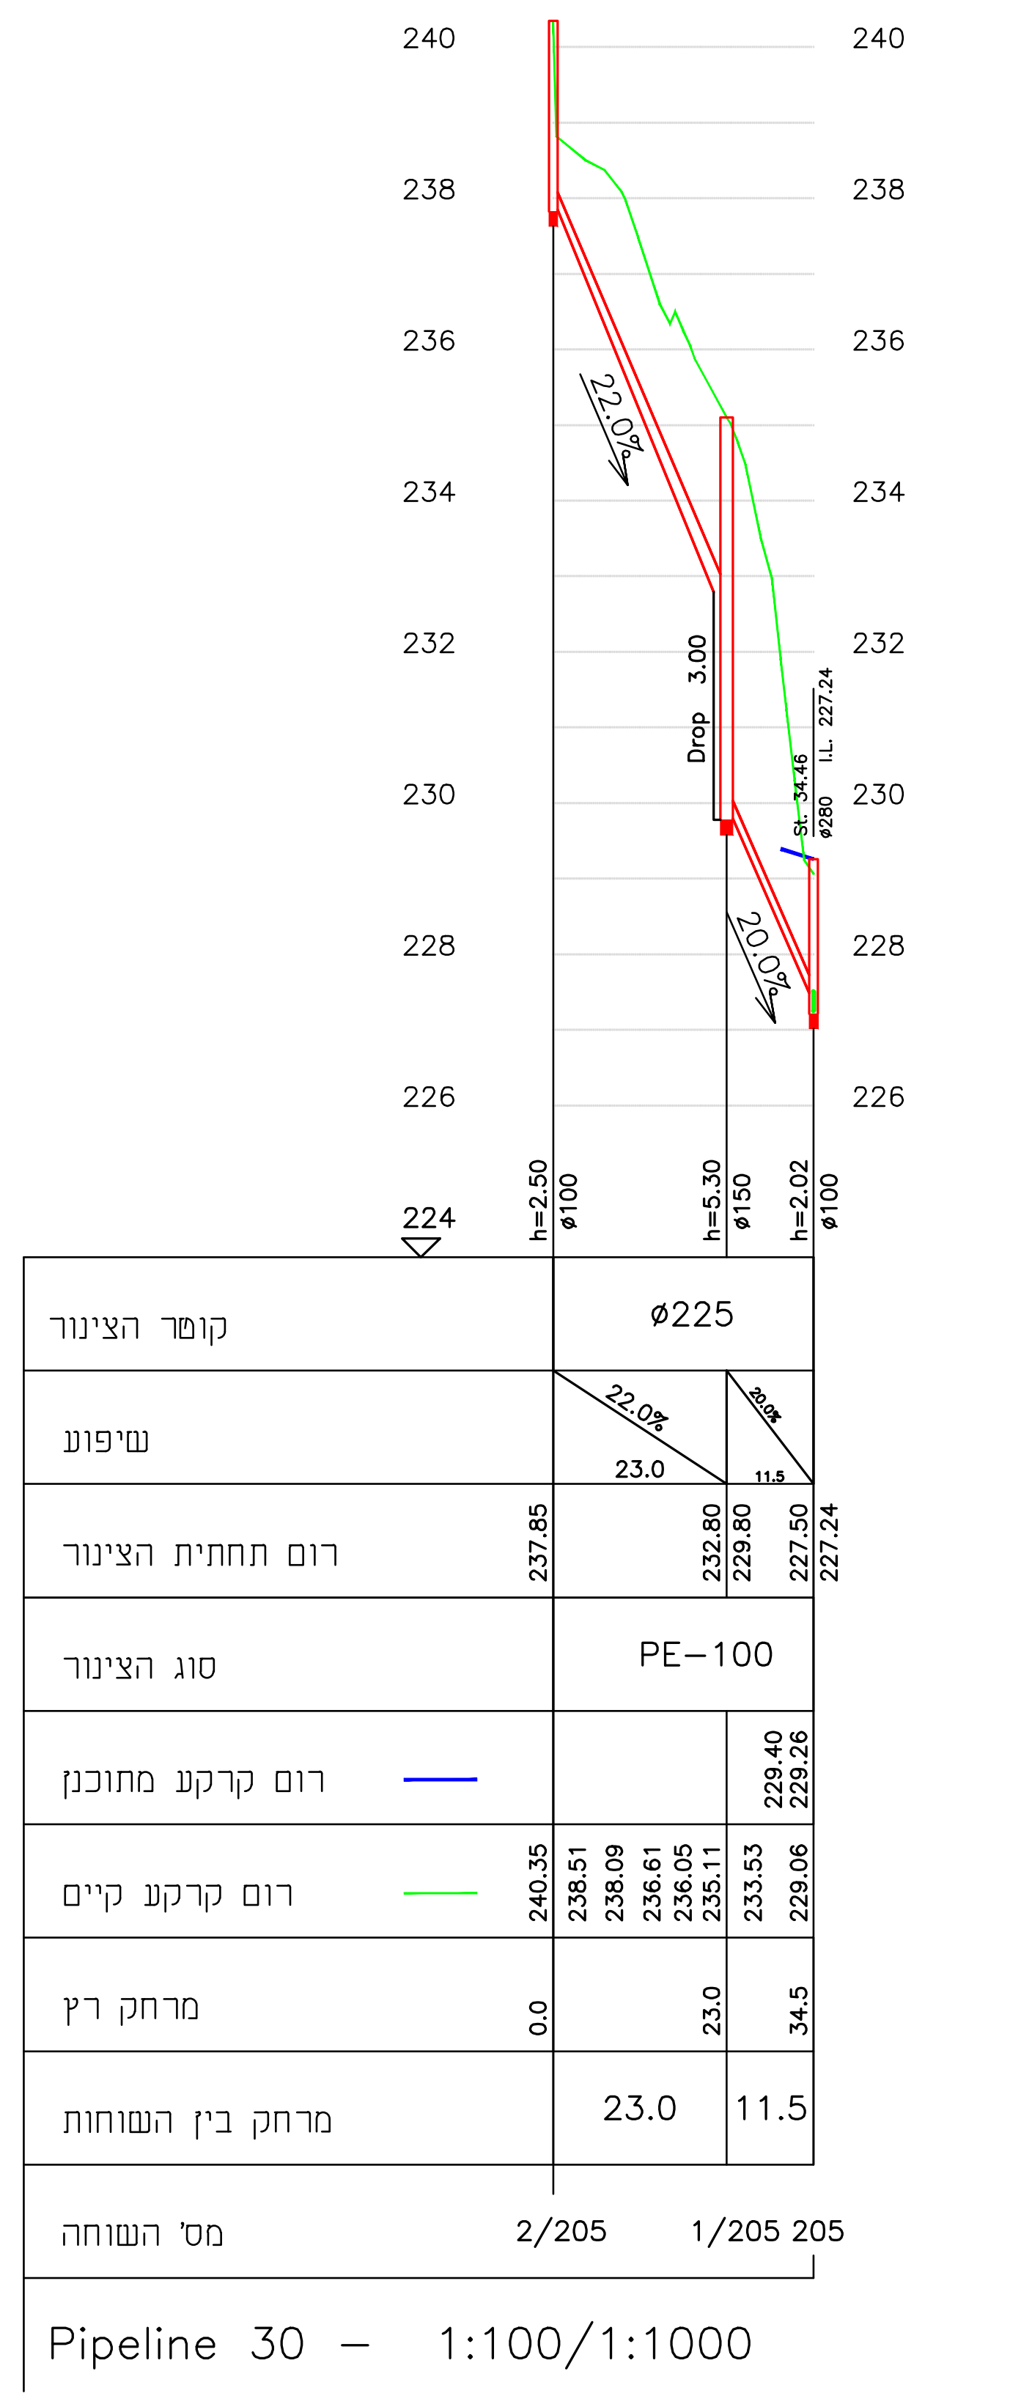
קוטר הצינור
ø225
שיפוע
22.0%
10.0%
23.0
סוג הצינור
PE-100
מרחק בין השוחות
23.0
11.5
מס' השוחה
2/205
1/205
205

Pipeline 30 – 1:100/1:1000

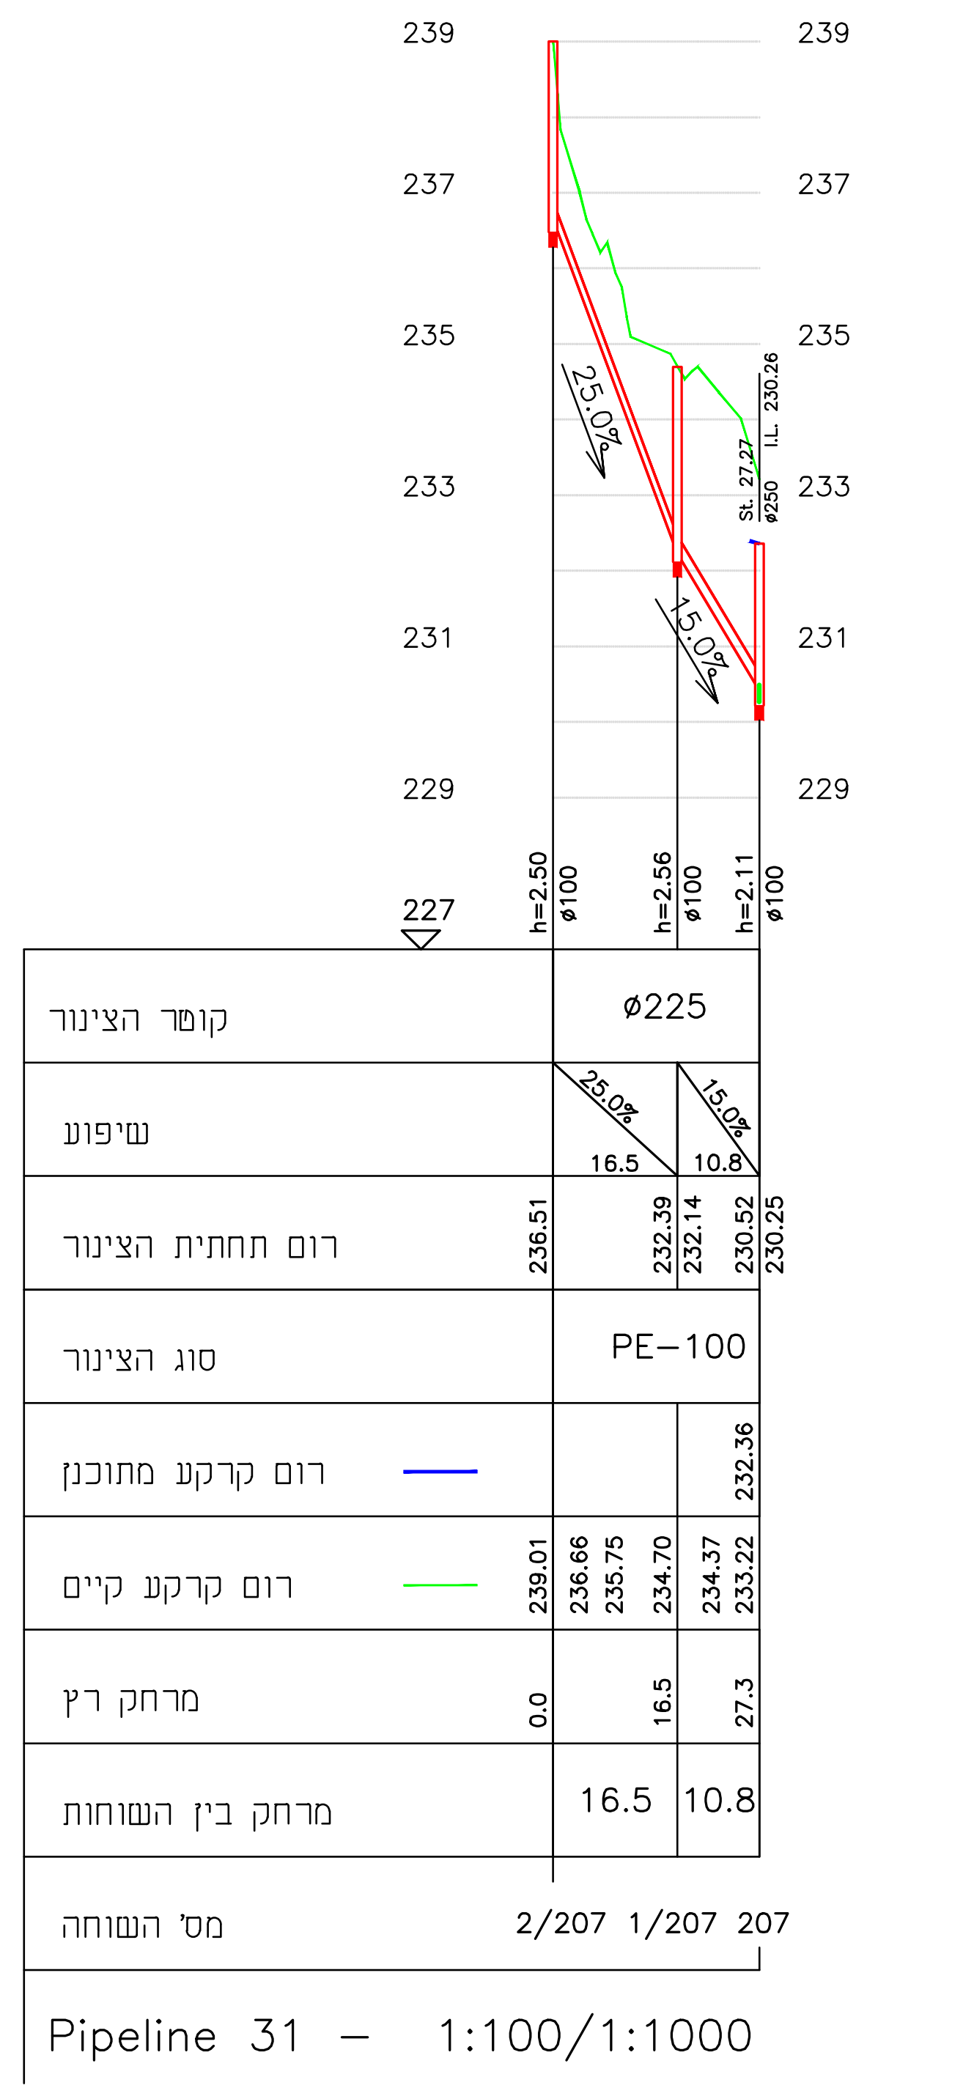
קוטר הצינור
ø225
סוג הצינור
PE-100
מרחק בין השוחות
16.5
10.8
מס' השוחה
2/207
1/207
207

Pipeline 31 – 1:100/1:1000

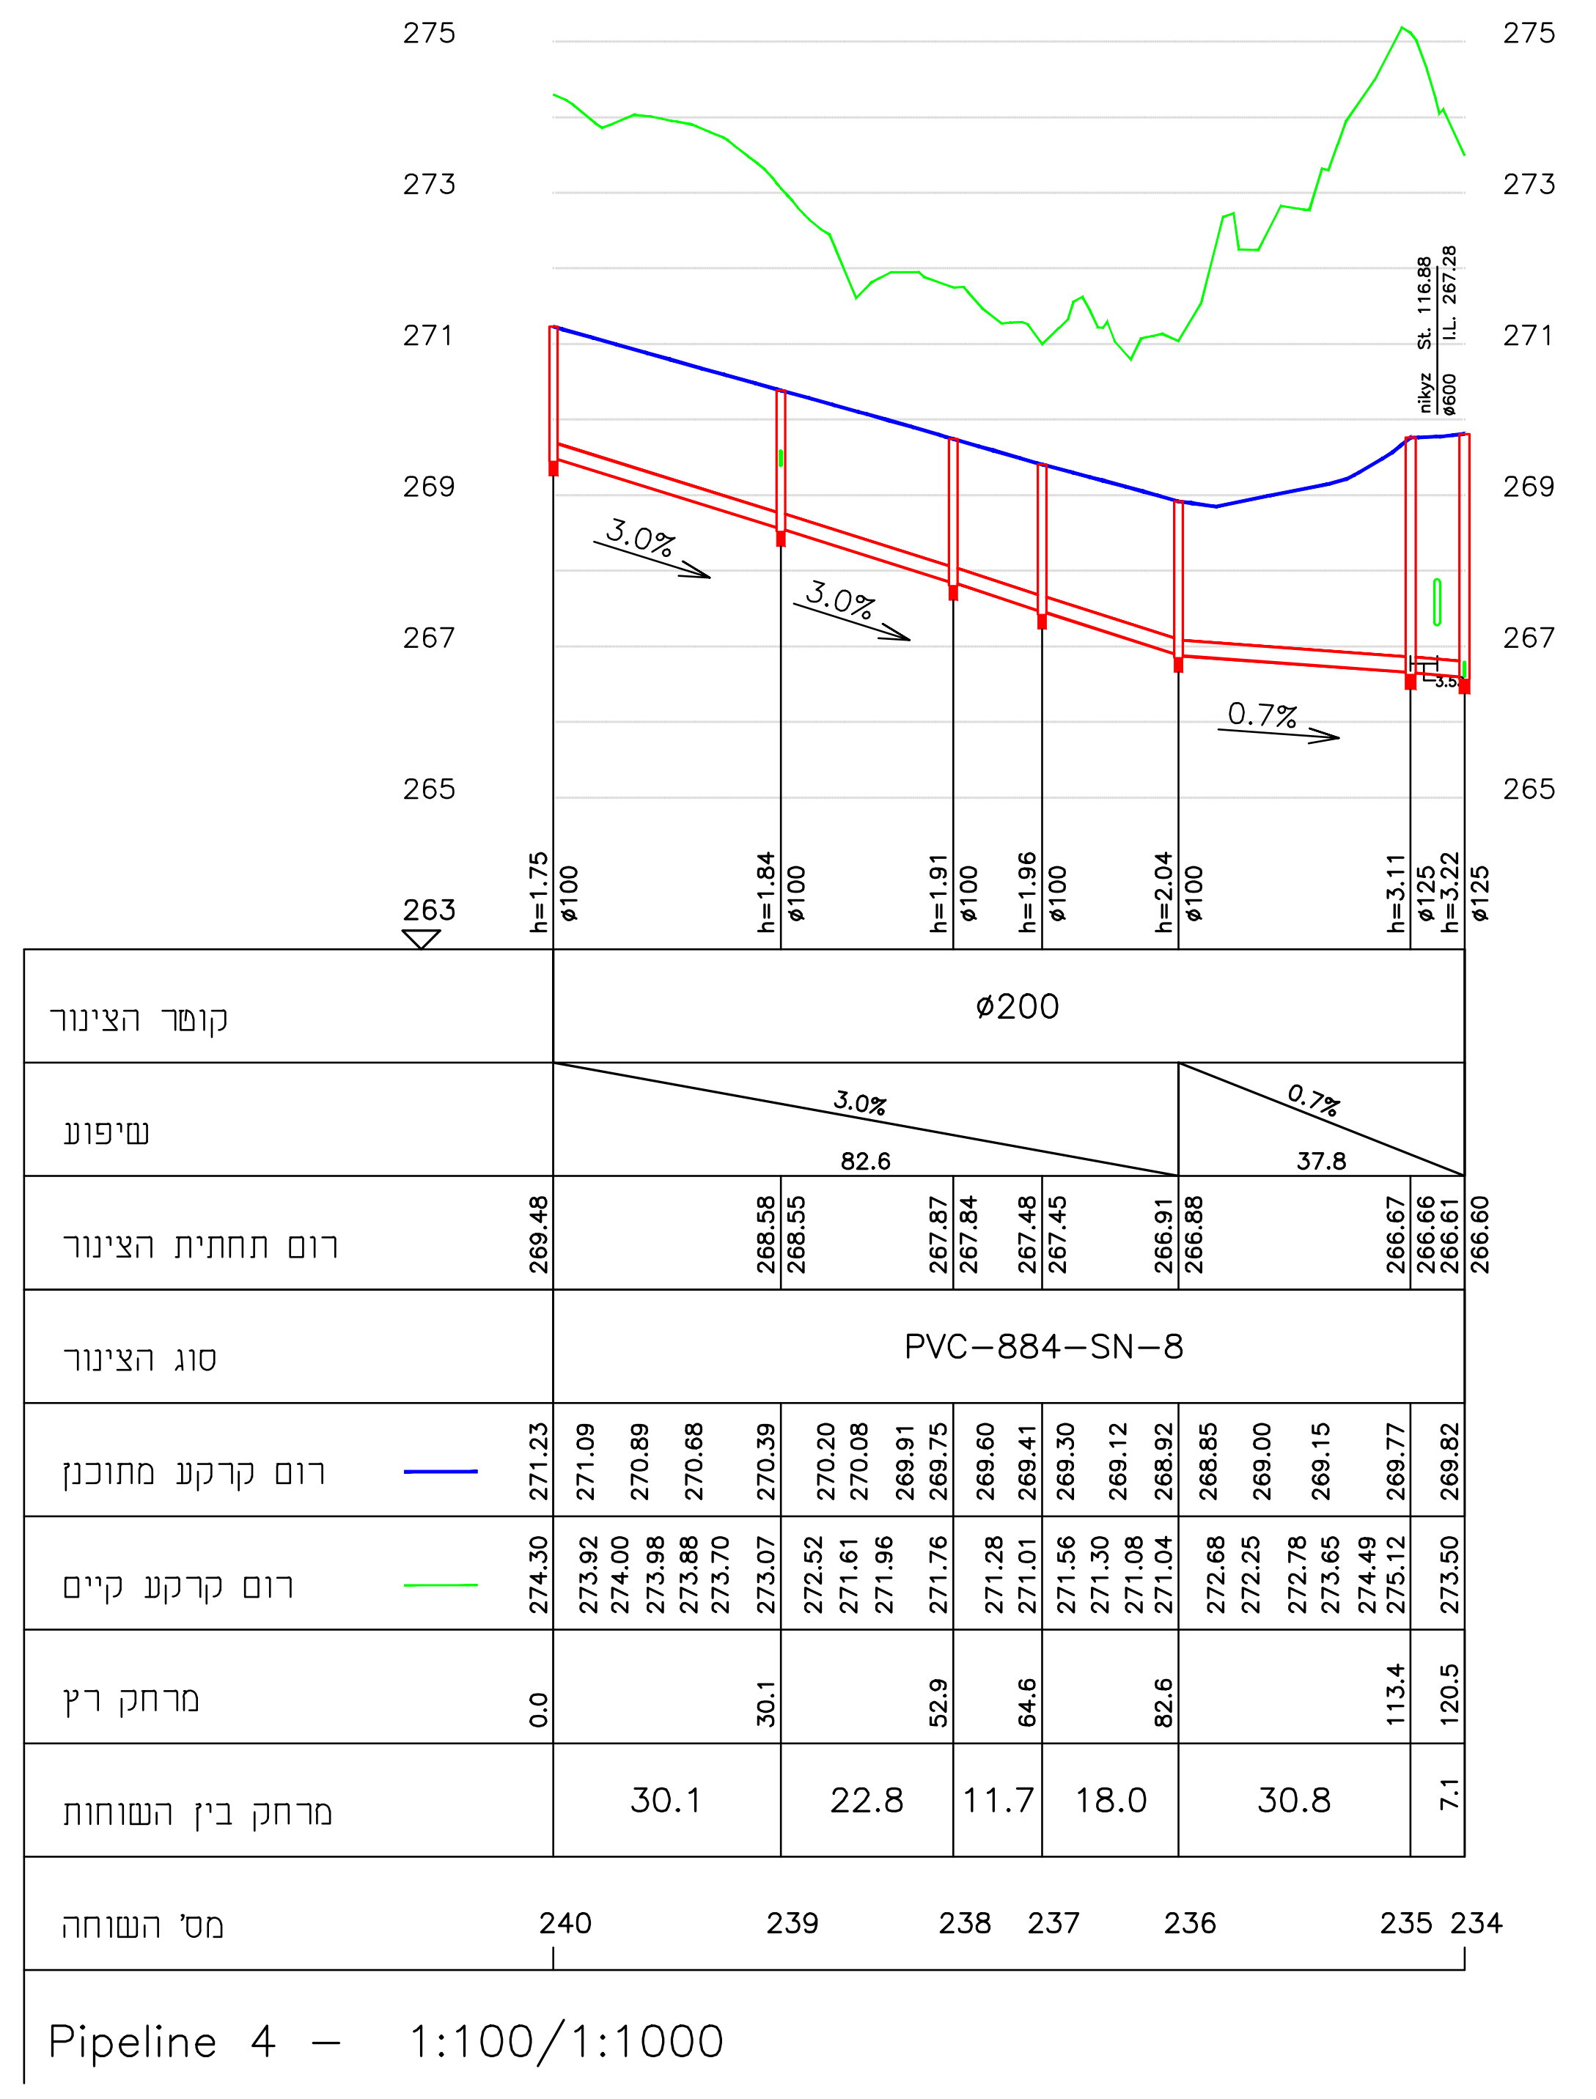
קוטר הצינור
ø200
שיפוע
3.0%
82.6
0.7%
37.8
סוג הצינור
PVC-884-SN-8
מרחק בין השוחות
30.1
22.8
11.7
18.0
30.8
7.1
מס' השוחה
240
239
238
237
236
235
234

Pipeline 4 – 1:100/1:1000

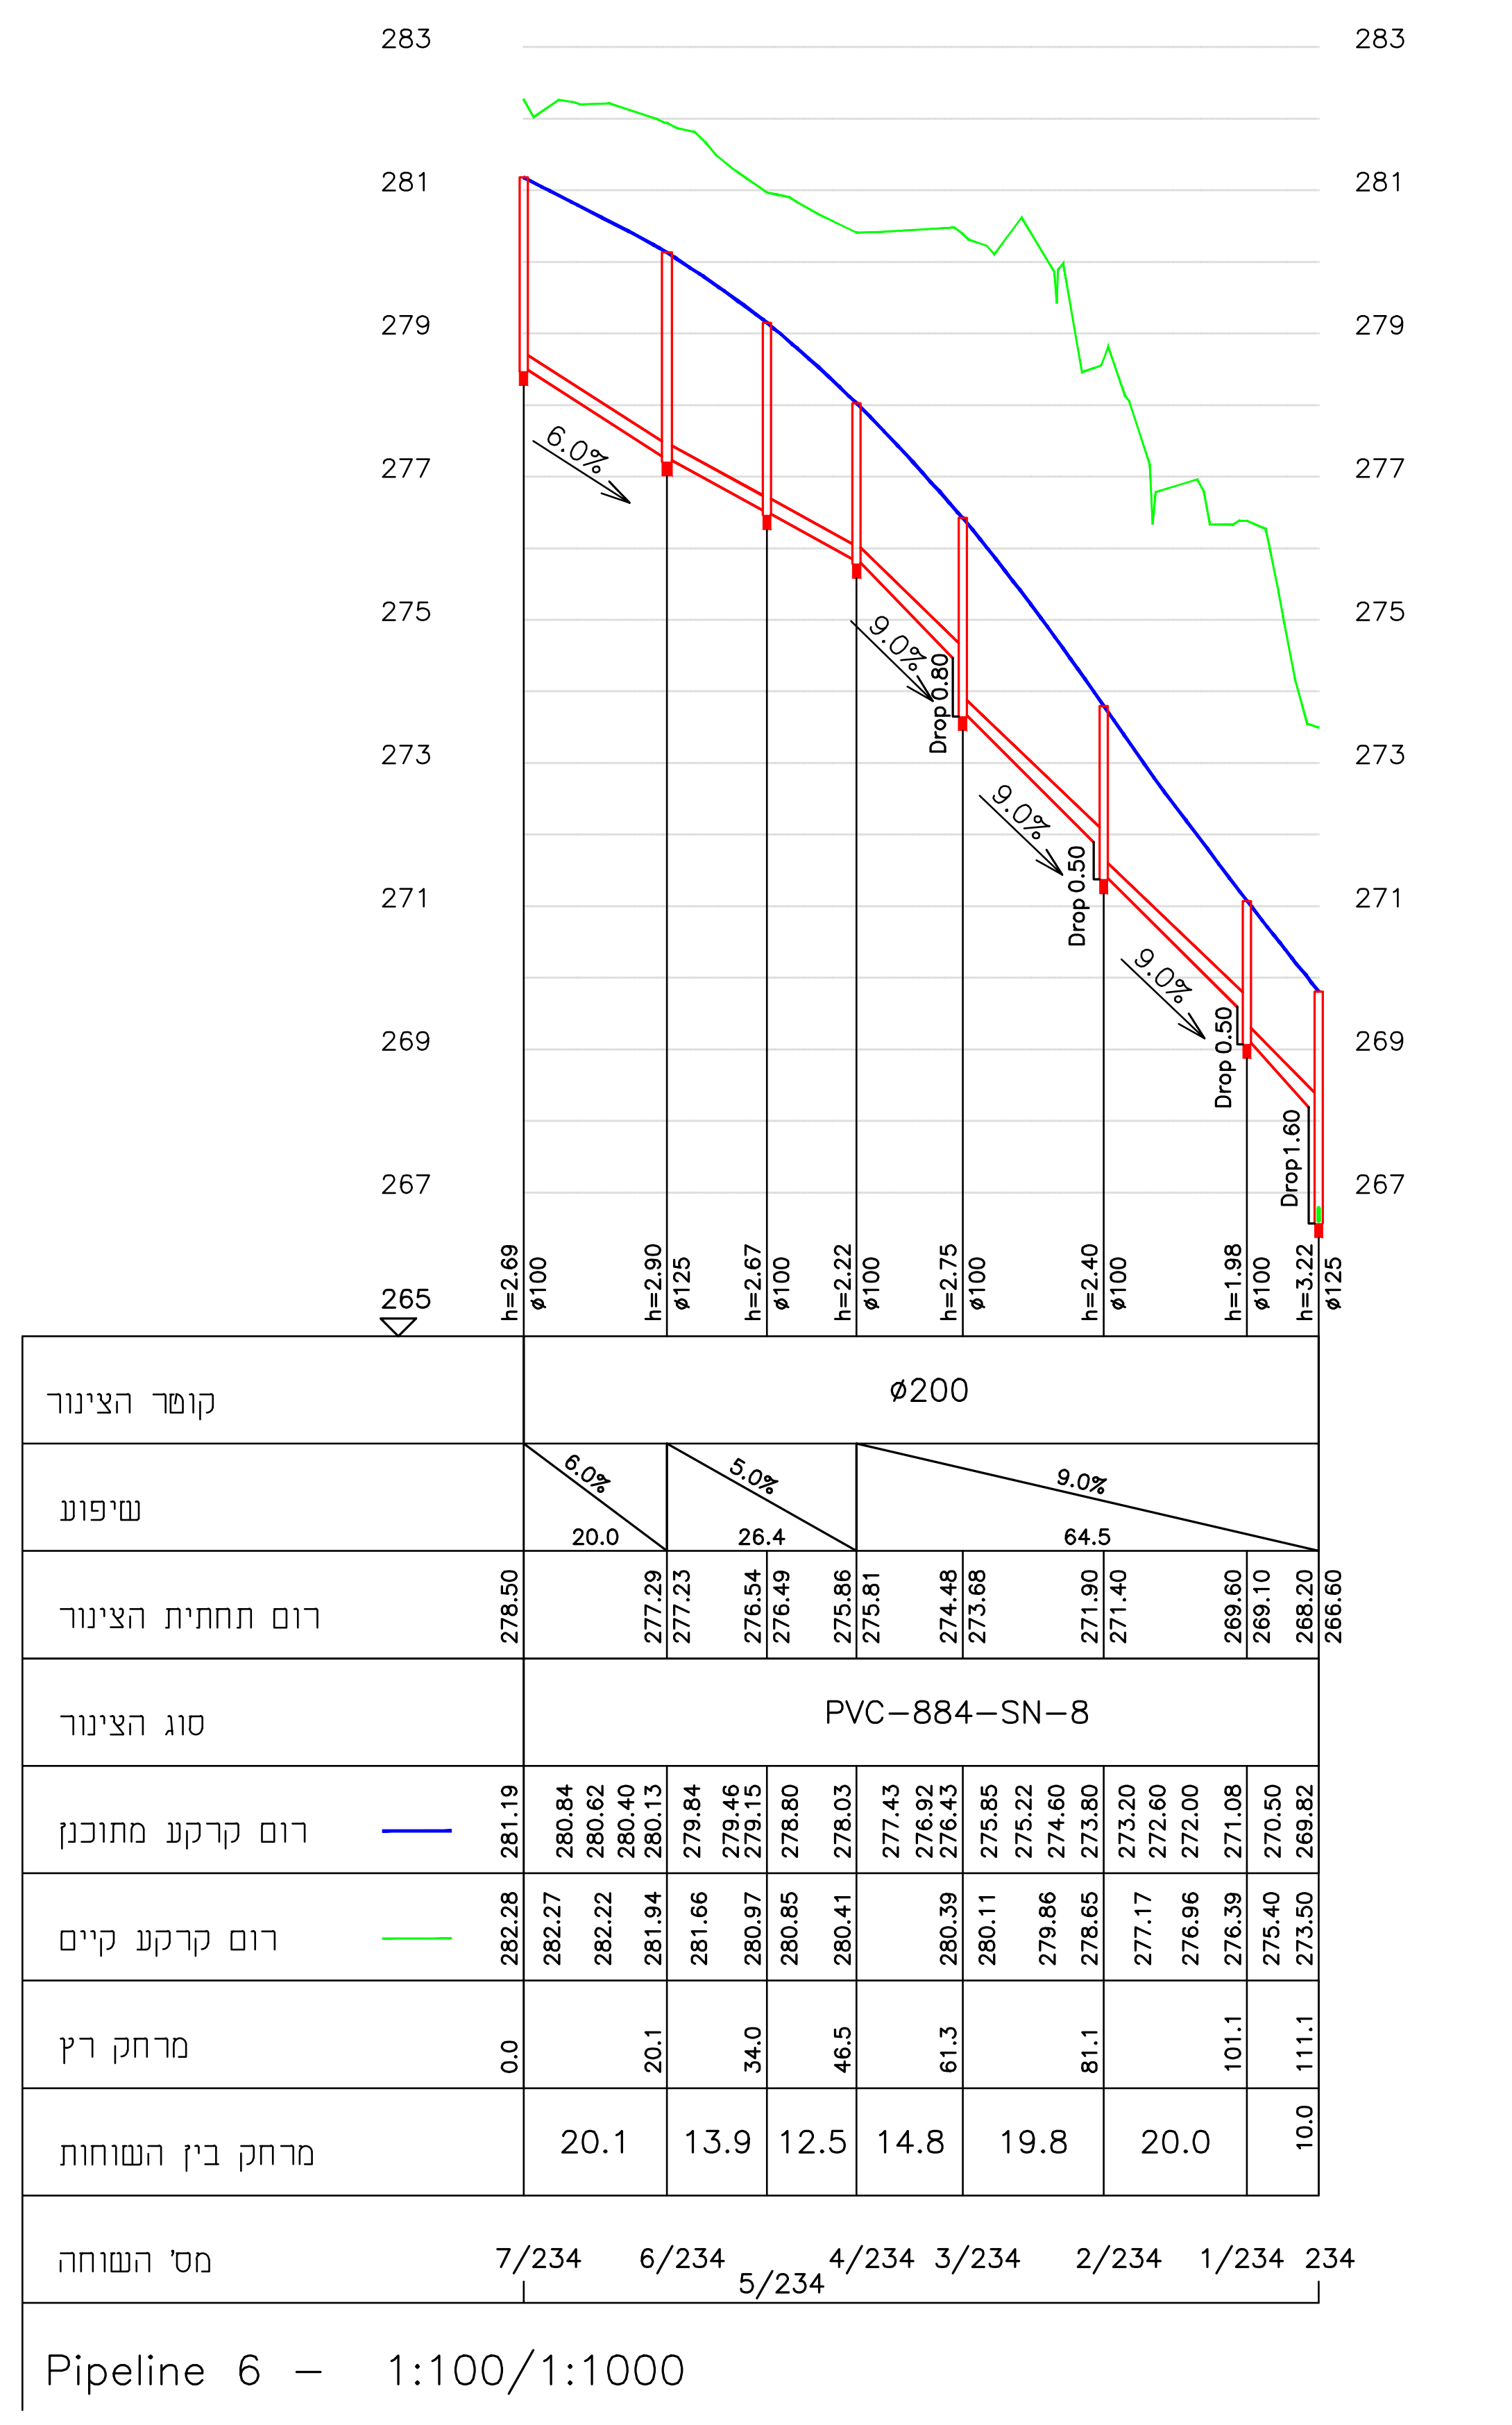
קוטר הצינור
ø200
שיפוע
6.0%
20.0
5.0%
26.4
9.0%
64.5
סוג הצינור
PVC-884-SN-8
מרחק בין השוחות
20.1
13.9
12.5
14.8
19.8
20.0
מס' השוחה
7/234
6/234
5/234
4/234
3/234
2/234
1/234
234

Pipeline 6 – 1:100/1:1000

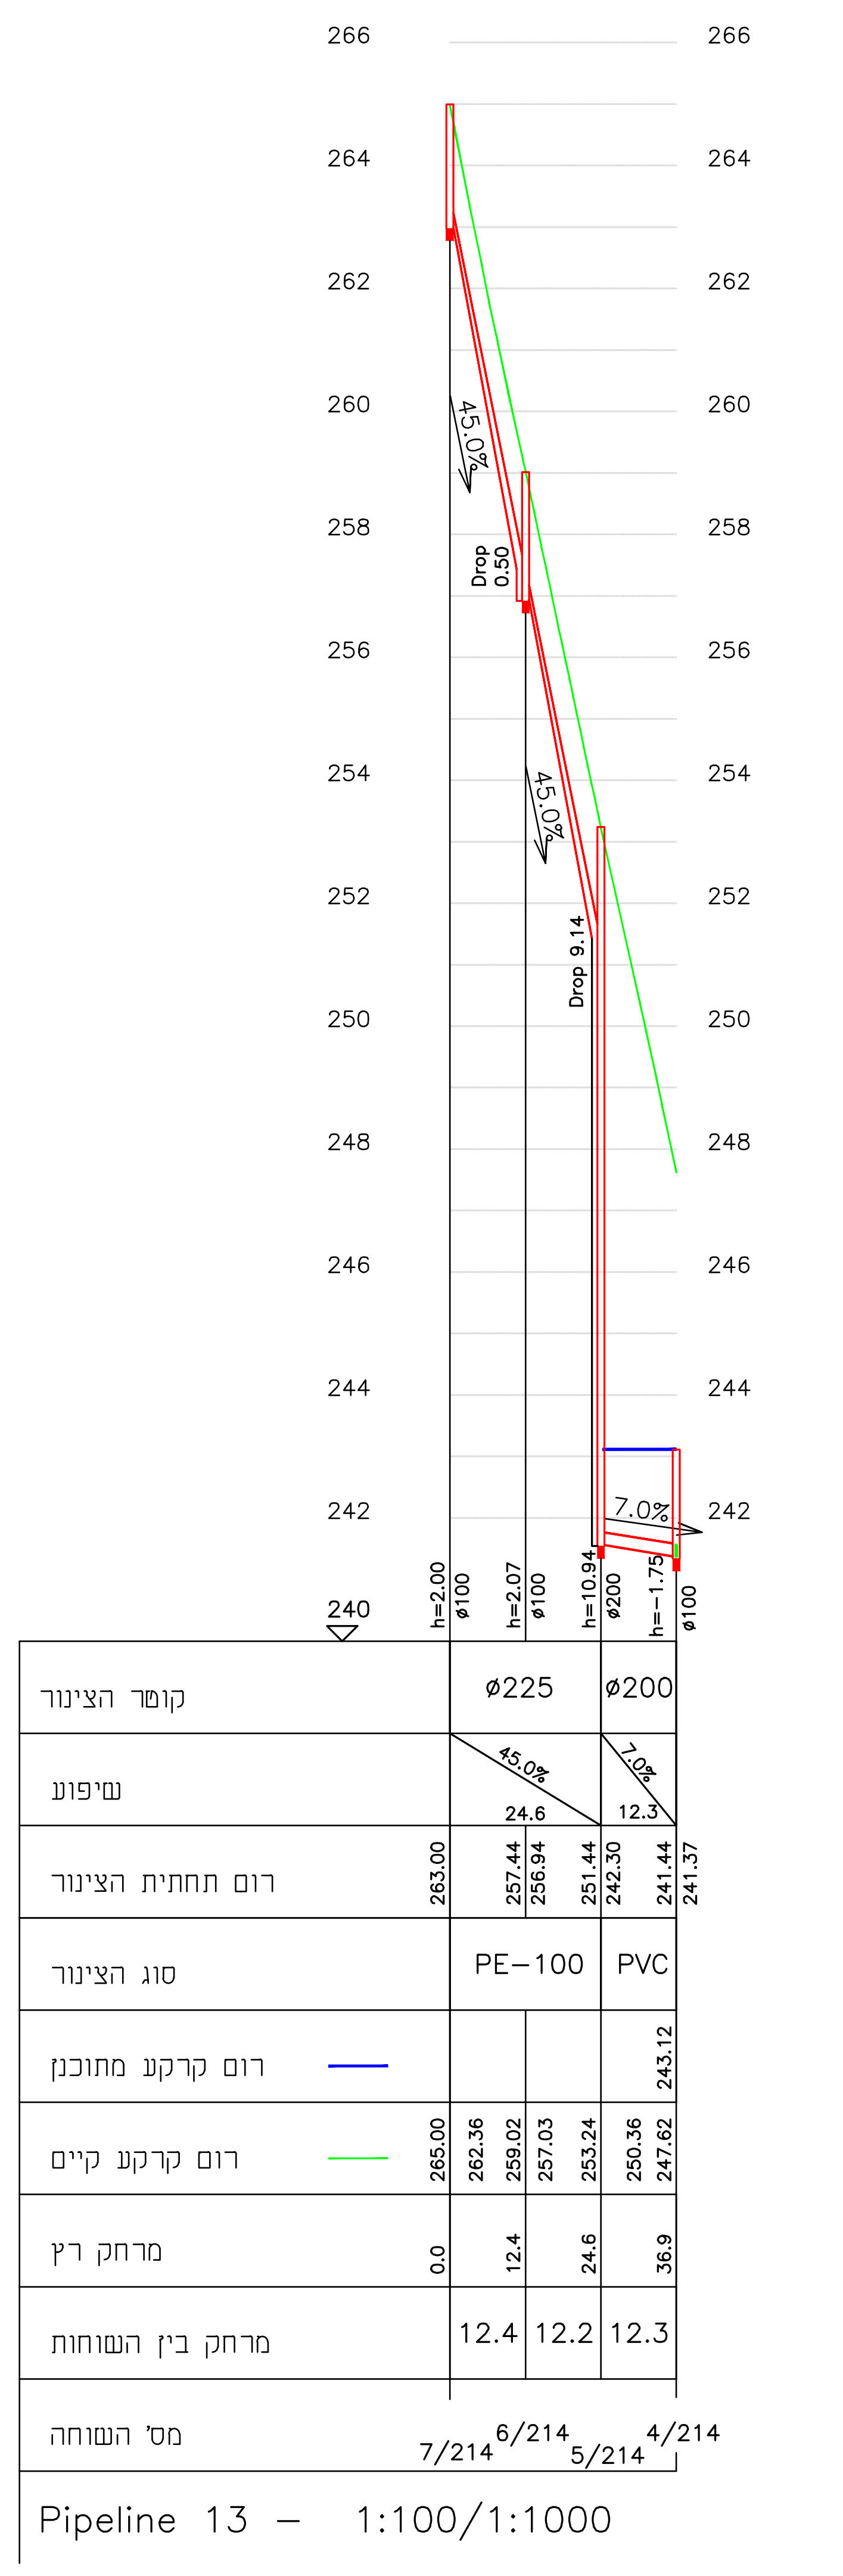
קוטר הצינור
ø225
ø200
שיפוע
45.0%
24.6
7.0%
12.3
סוג הצינור
PE-100
PVC
מרחק בין השוחות
12.4
12.2
12.3
מס' השוחה
7/214
6/214
5/214
4/214

Pipeline 13 – 1:100/1:1000

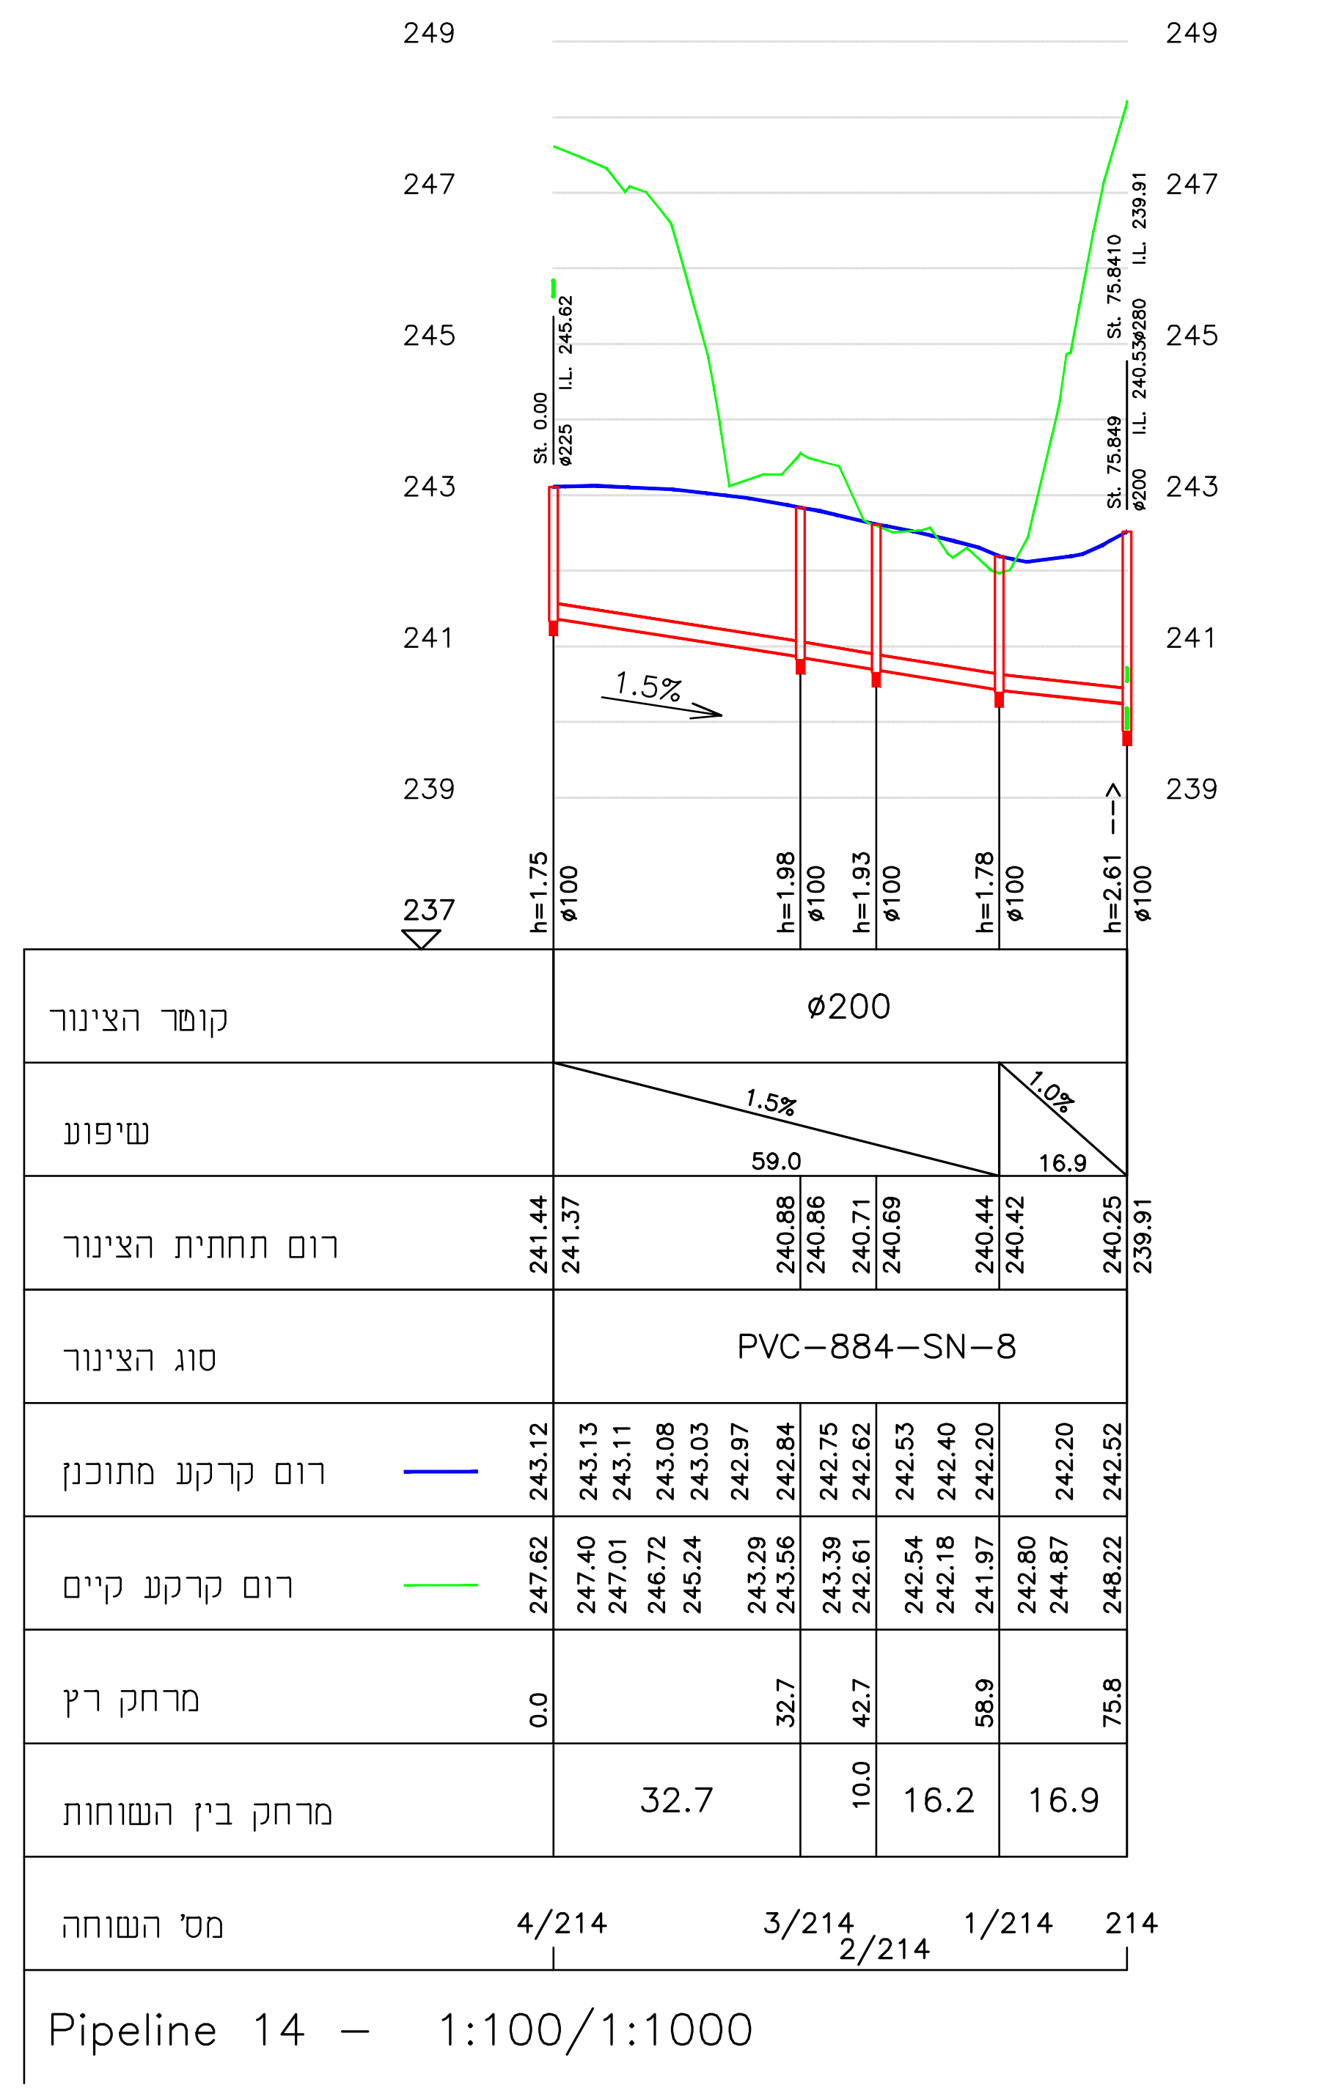
קוטר הצינור
ø200
שיפוע
1.5%
59.0
1.0%
16.9
סוג הצינור
PVC-884-SN-8
מרחק בין השוחות
32.7
16.2
16.9
מס' השוחה
4/214
3/214
2/214
1/214
214

Pipeline 14 – 1:100/1:1000

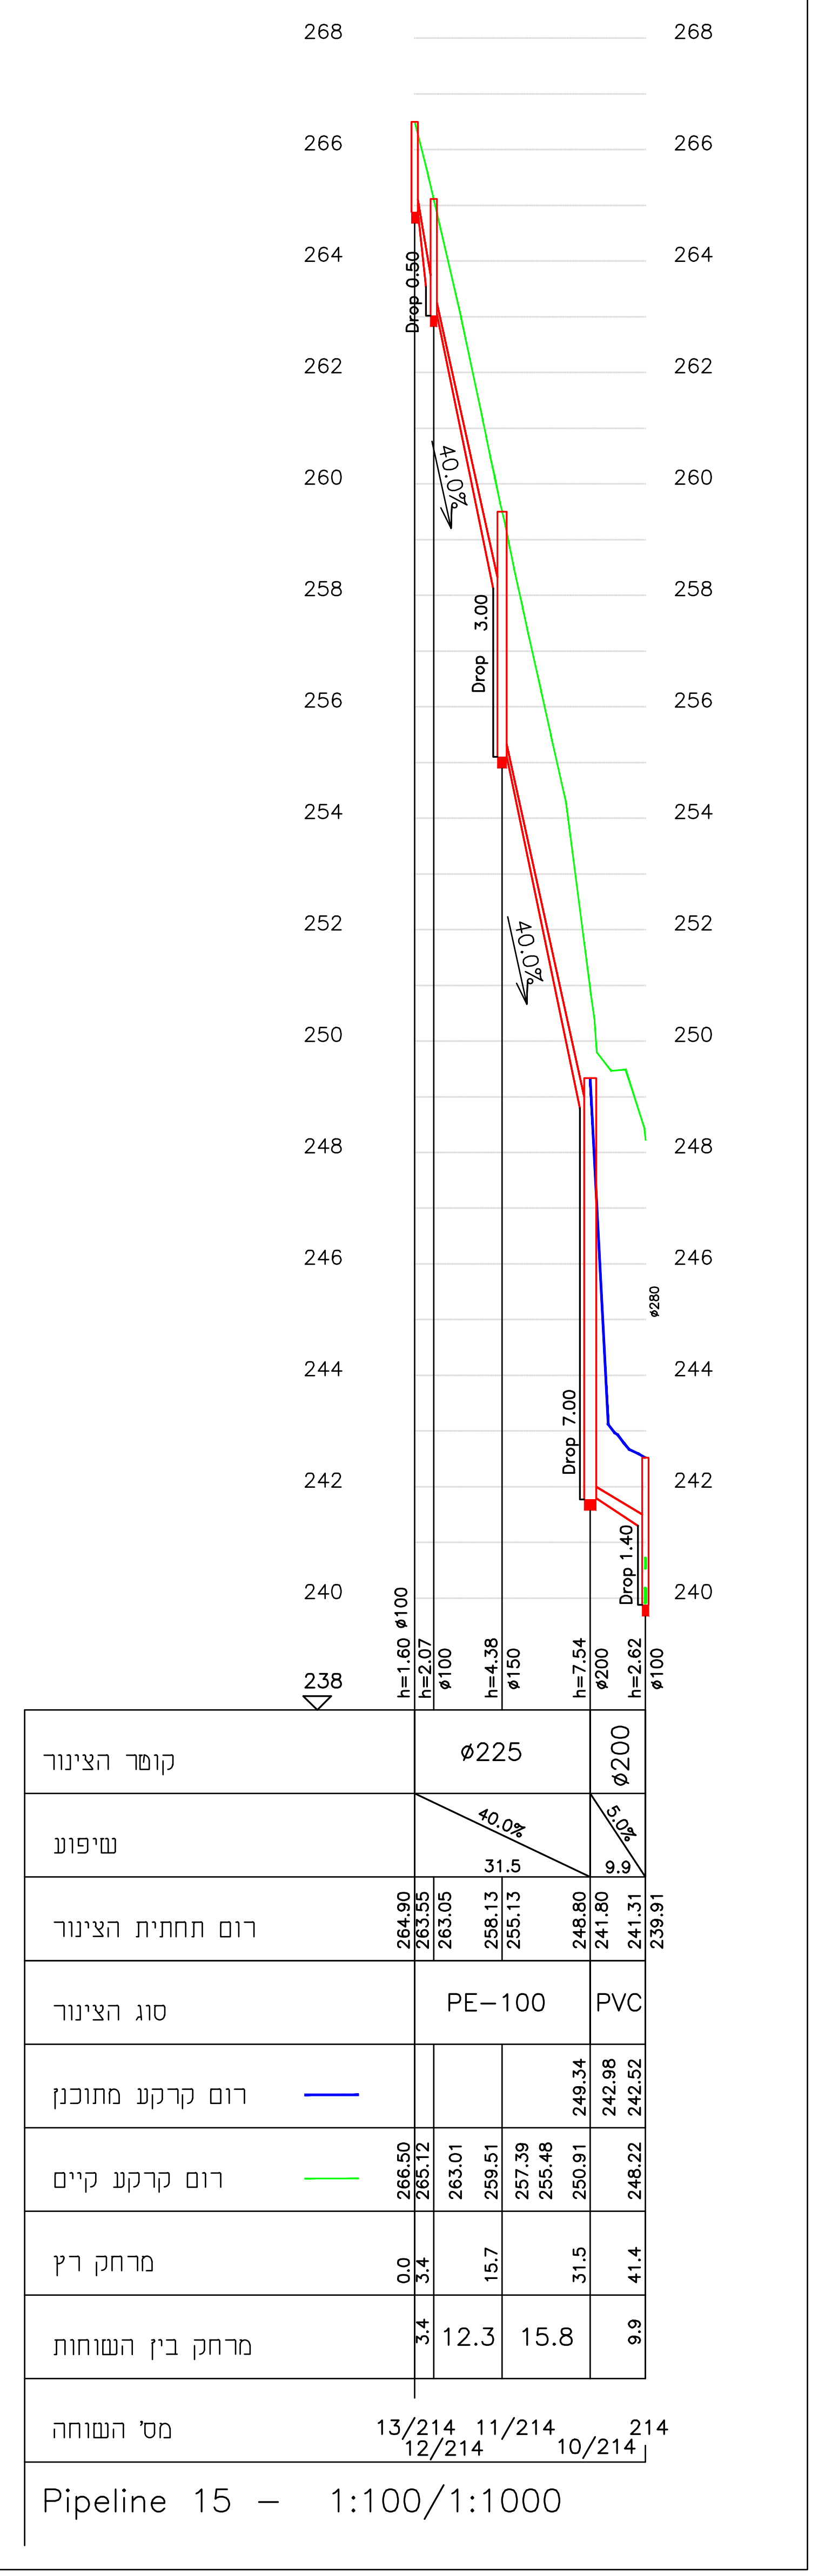
קוטר הצינור
ø225
ø200
שיפוע
40.0%
31.5
סוג הצינור
PE-100
PVC
מרחק בין השוחות
12.3
15.8
מס' השוחה
13/214
12/214
11/214
10/214
214

Pipeline 15 – 1:100/1:1000

R:\Projects\2023\23-119-32\שרטוטים\DWG\23119101.dwg, 13/11/2024 12:06:21, AutoCAD PDF (Smallest File).pc3

הערות:

1. תנוחה – ראה גליונות 23-119-32/01-07
2. יש להניח הצינור לפי הגובה האבסולוטי של תחתית הצינור המצויין בחתך לאורך.

○ לביצוע תאריך	● למכרז תאריך 13.11.24
○ לעיון תאריך 20.02.24	

PROJECT NAME עבודה
עראבה
שכונת ואדי חוסין
הנחת קווי ביוב

PREPARED FOR: הוכן עבור
תאגיד מי הגליל בע"מ

SUBJECT OF DRAWING נושא הגליון
חתכים לאורך 4

מס' פרויקט	מס' הגליון	FILE קובץ
23-119-32	13	23119101.DWG

DATE תאריך	SCALE קנ"מ
20.02.24	1:100/1:1000

תכנן	שרטט	בדק	אישר
ויקטוריה	ליאלי	ראדי	ראדי

ראדי מסארוה מהנדסים יועצים בע"מ
הנדסת מים, ביוב וניקוז
כביש מס' 444, בניין MTM, טייבה 4040000
טל: 074-7026070 , פקס: 15374-7026070
office@radim-eng.co.il