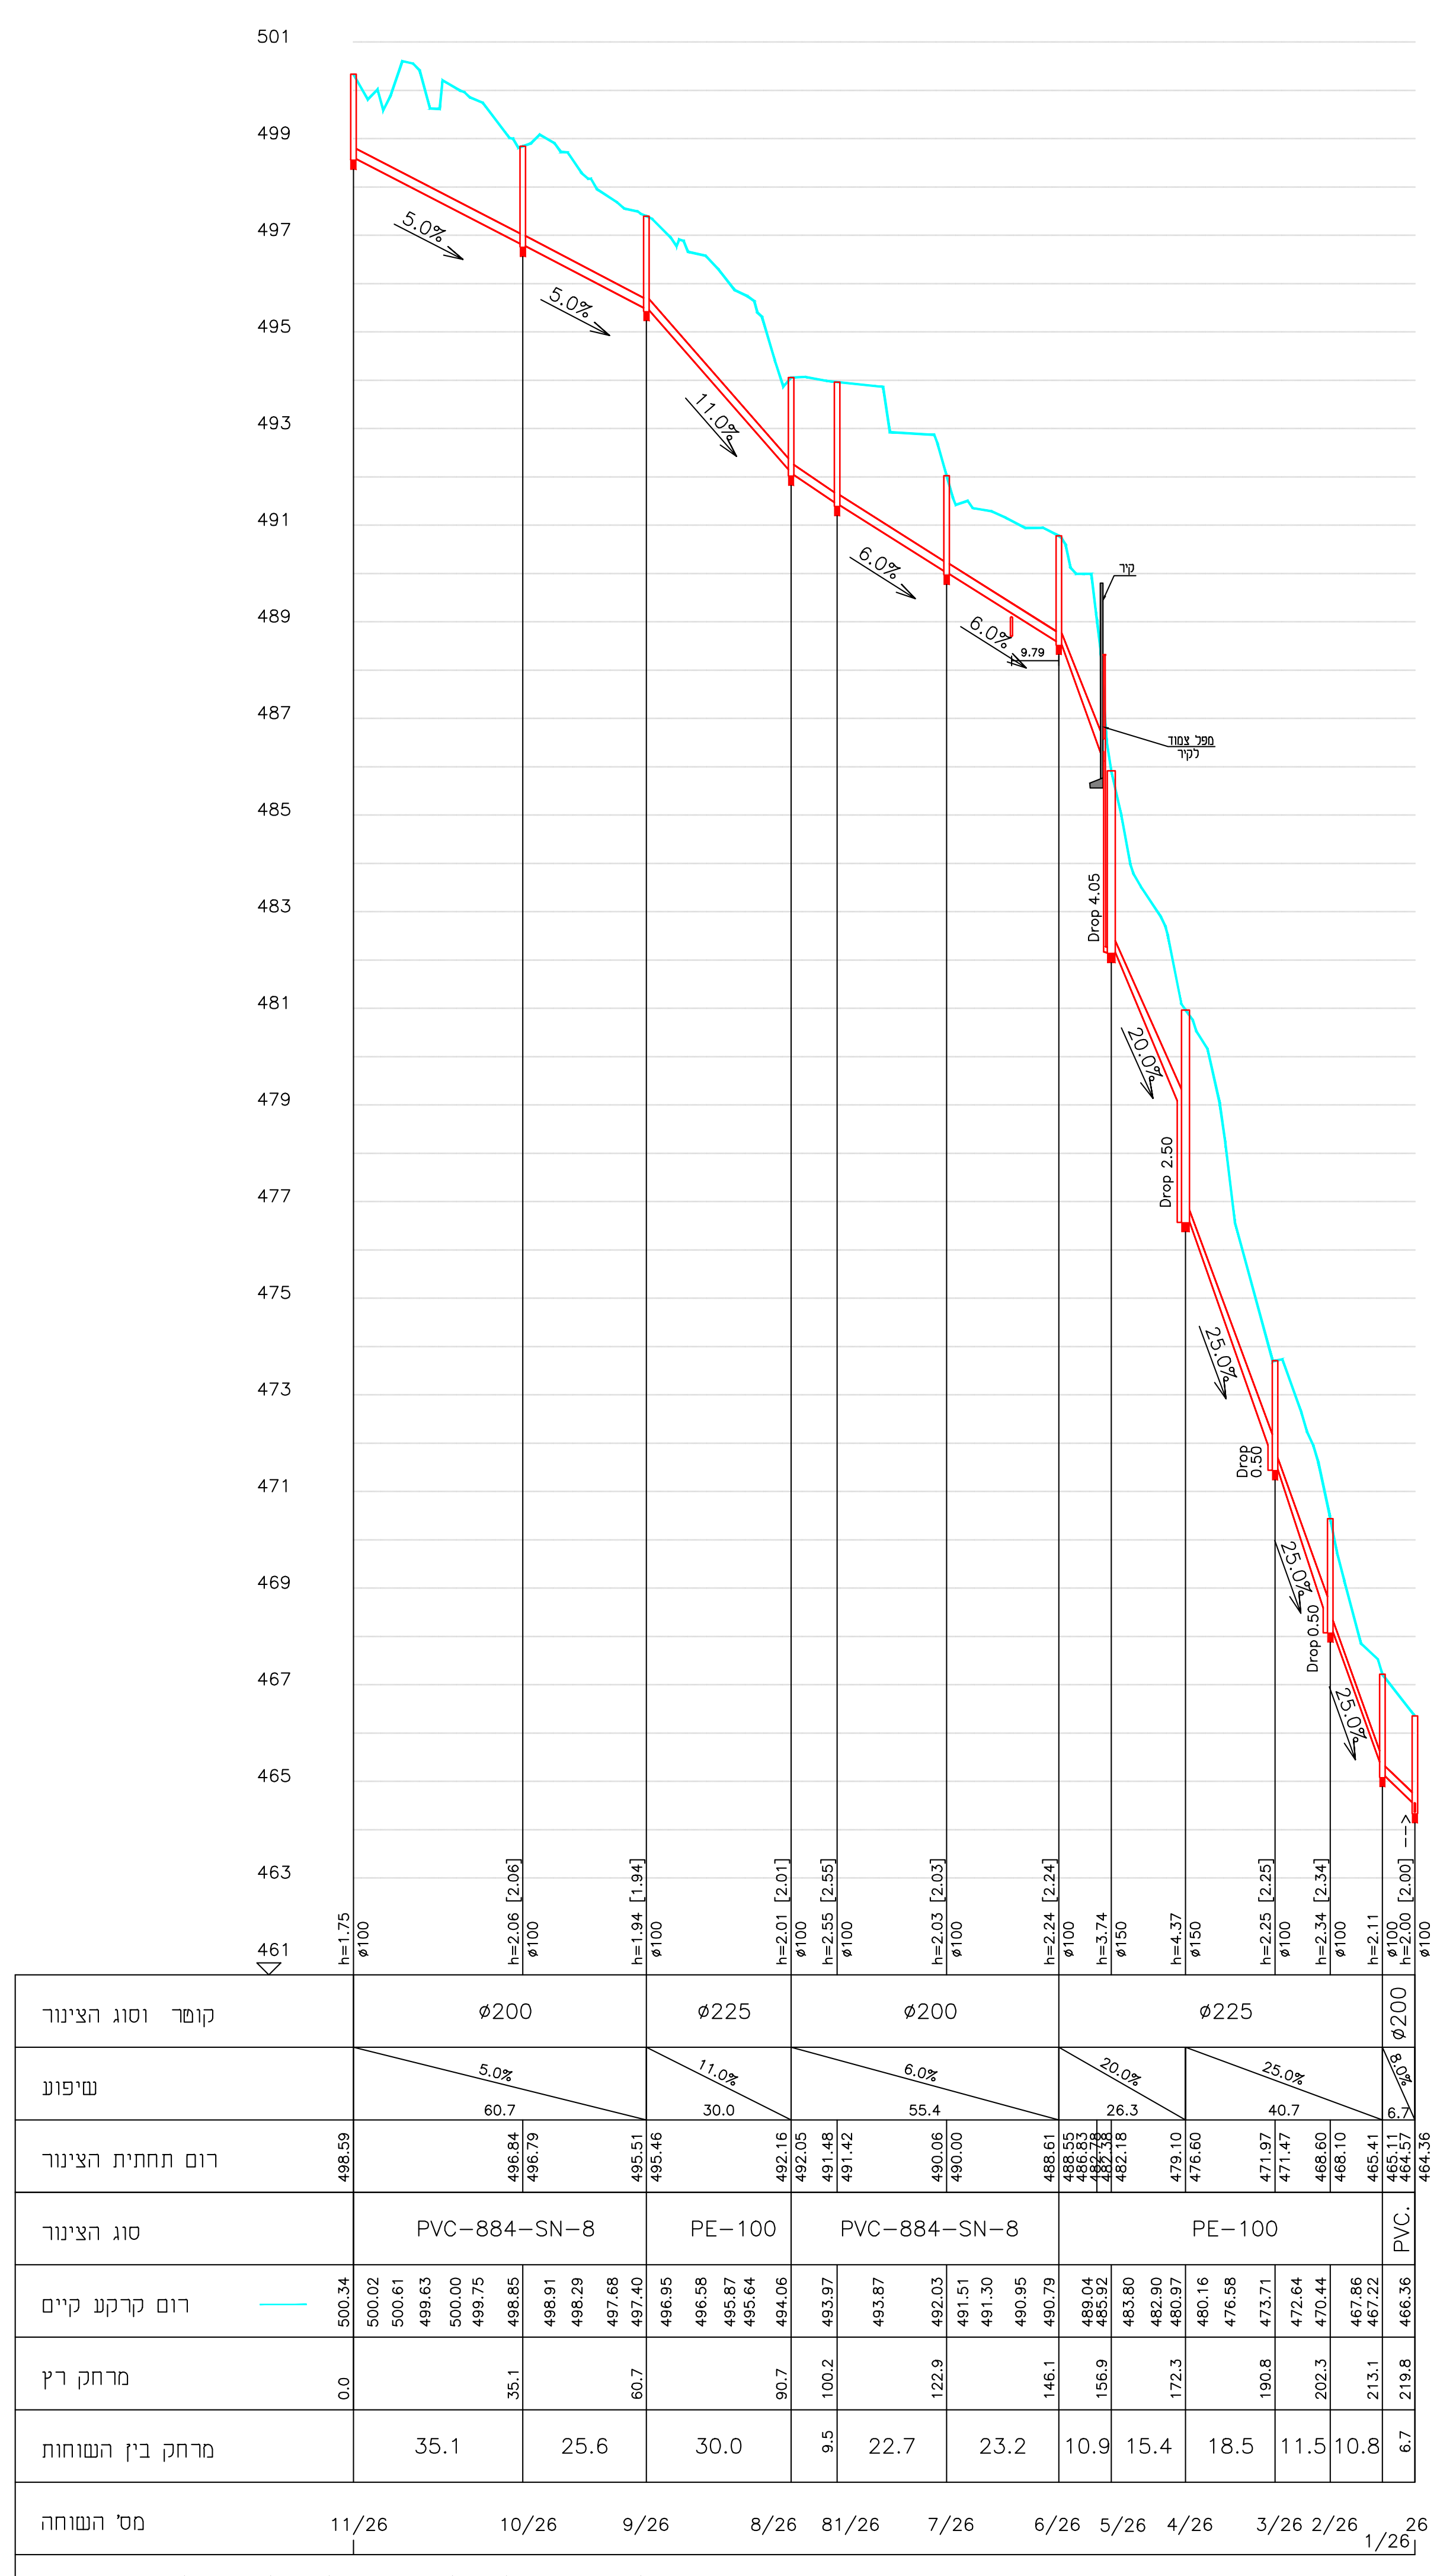
File path: R:\Projects\2020\20-112-37\CIVIL\2025-02-26\hatahim.dxf

Pipeline 6 – 1:100/1:1000

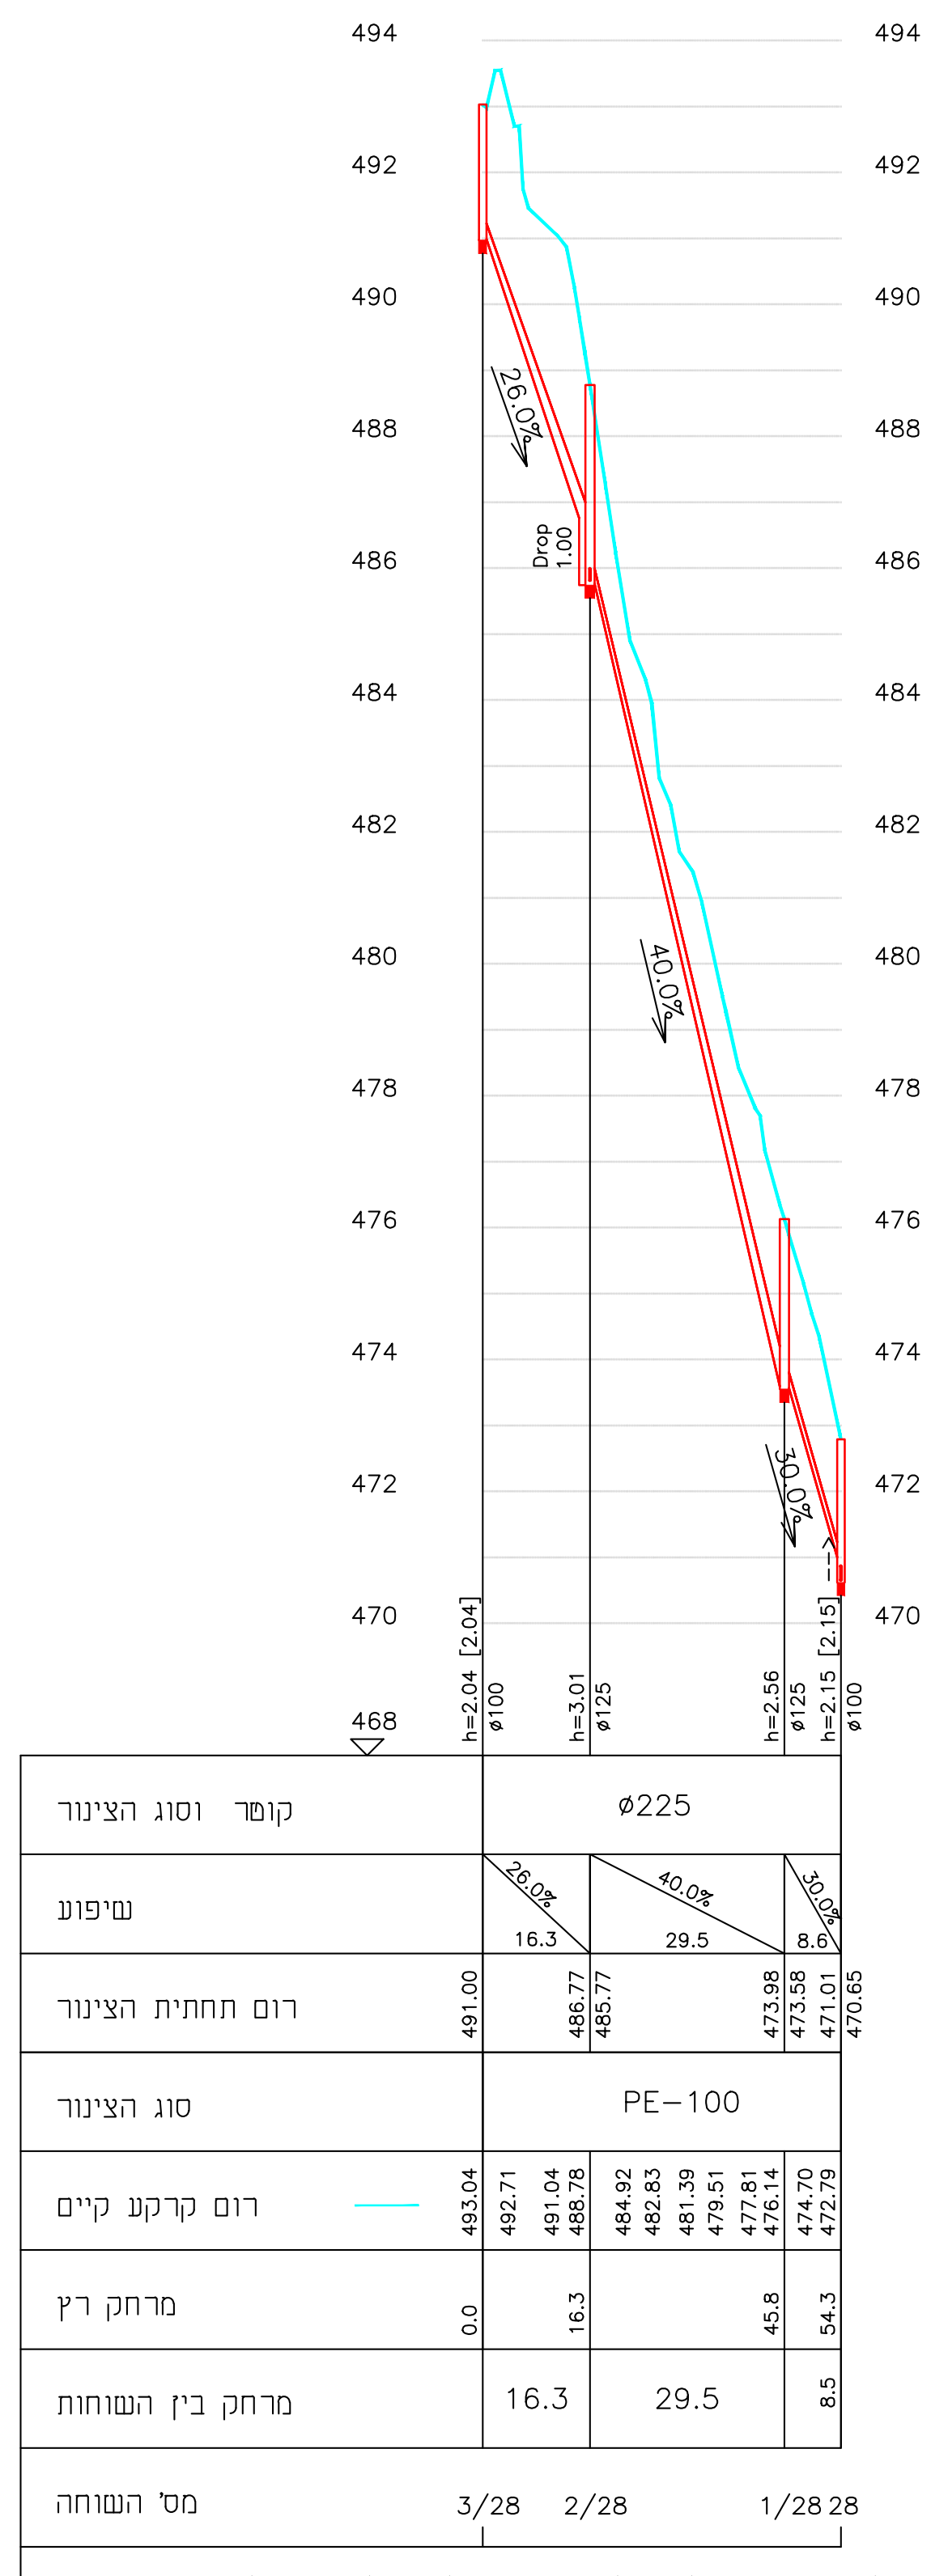
File path: R:\Projects\2020\20-112-37\CIVIL\2025-02-26\hatahim.dxf

Pipeline 14 – 1:100/1:1000

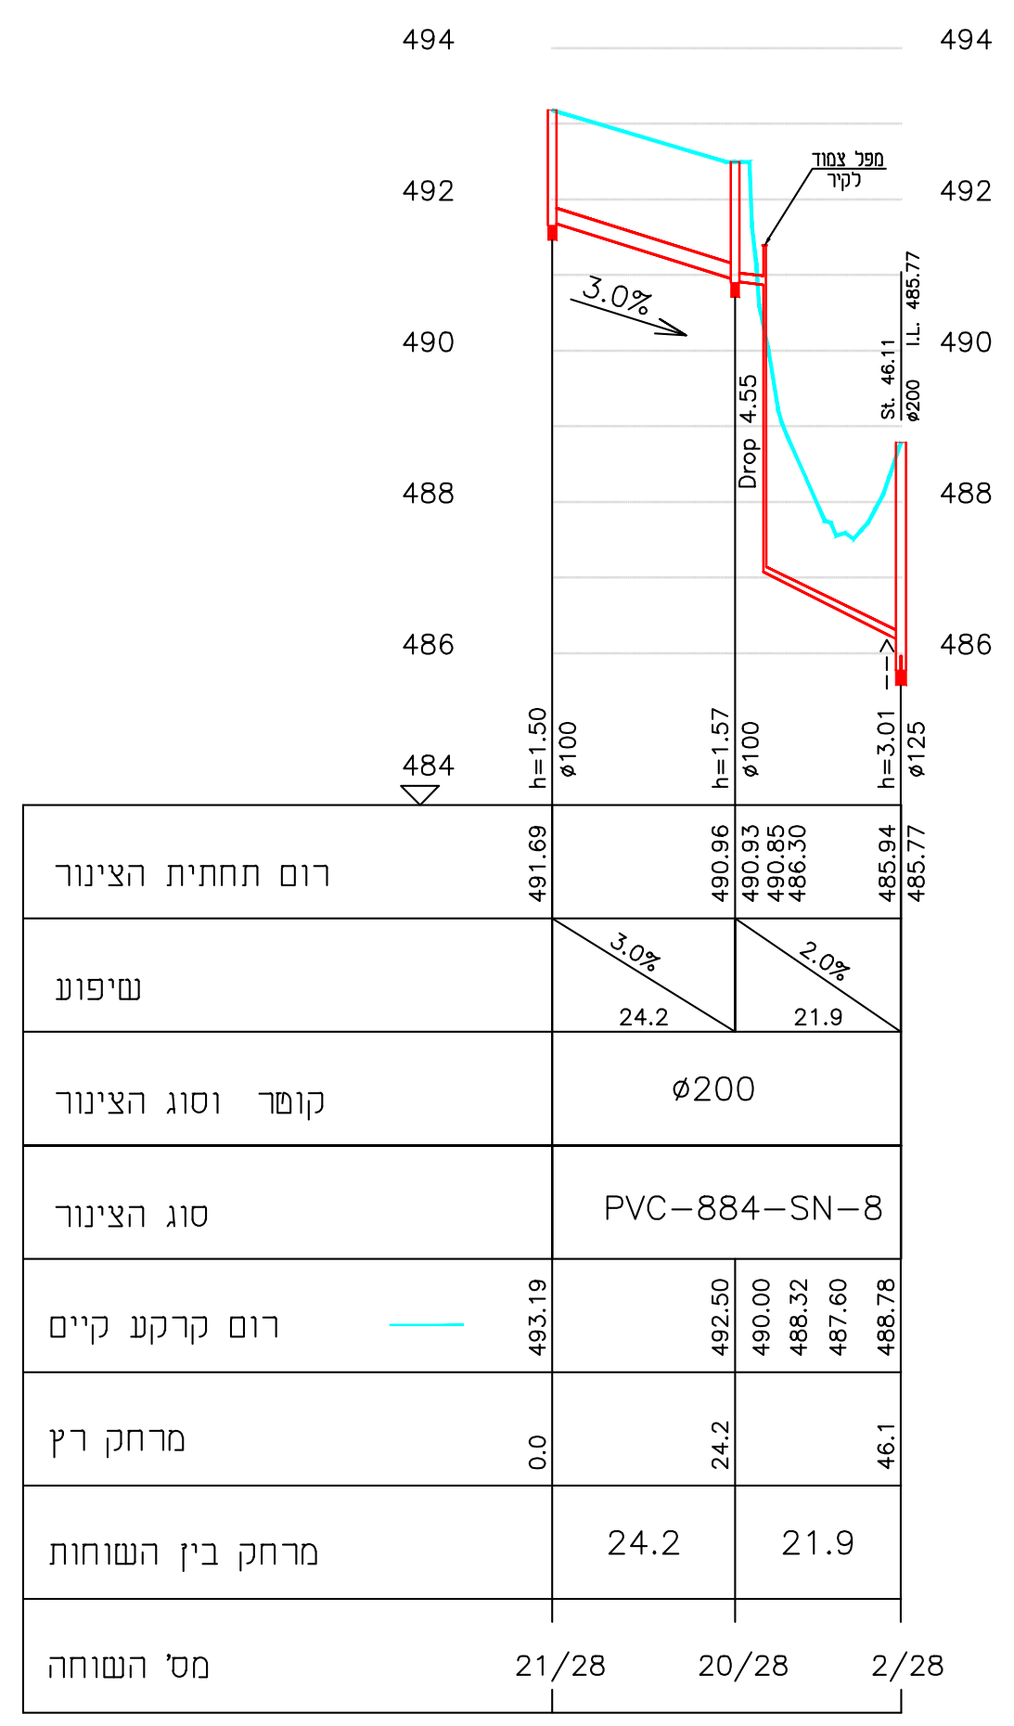
Pipeline 30 – 1:100/1:1000

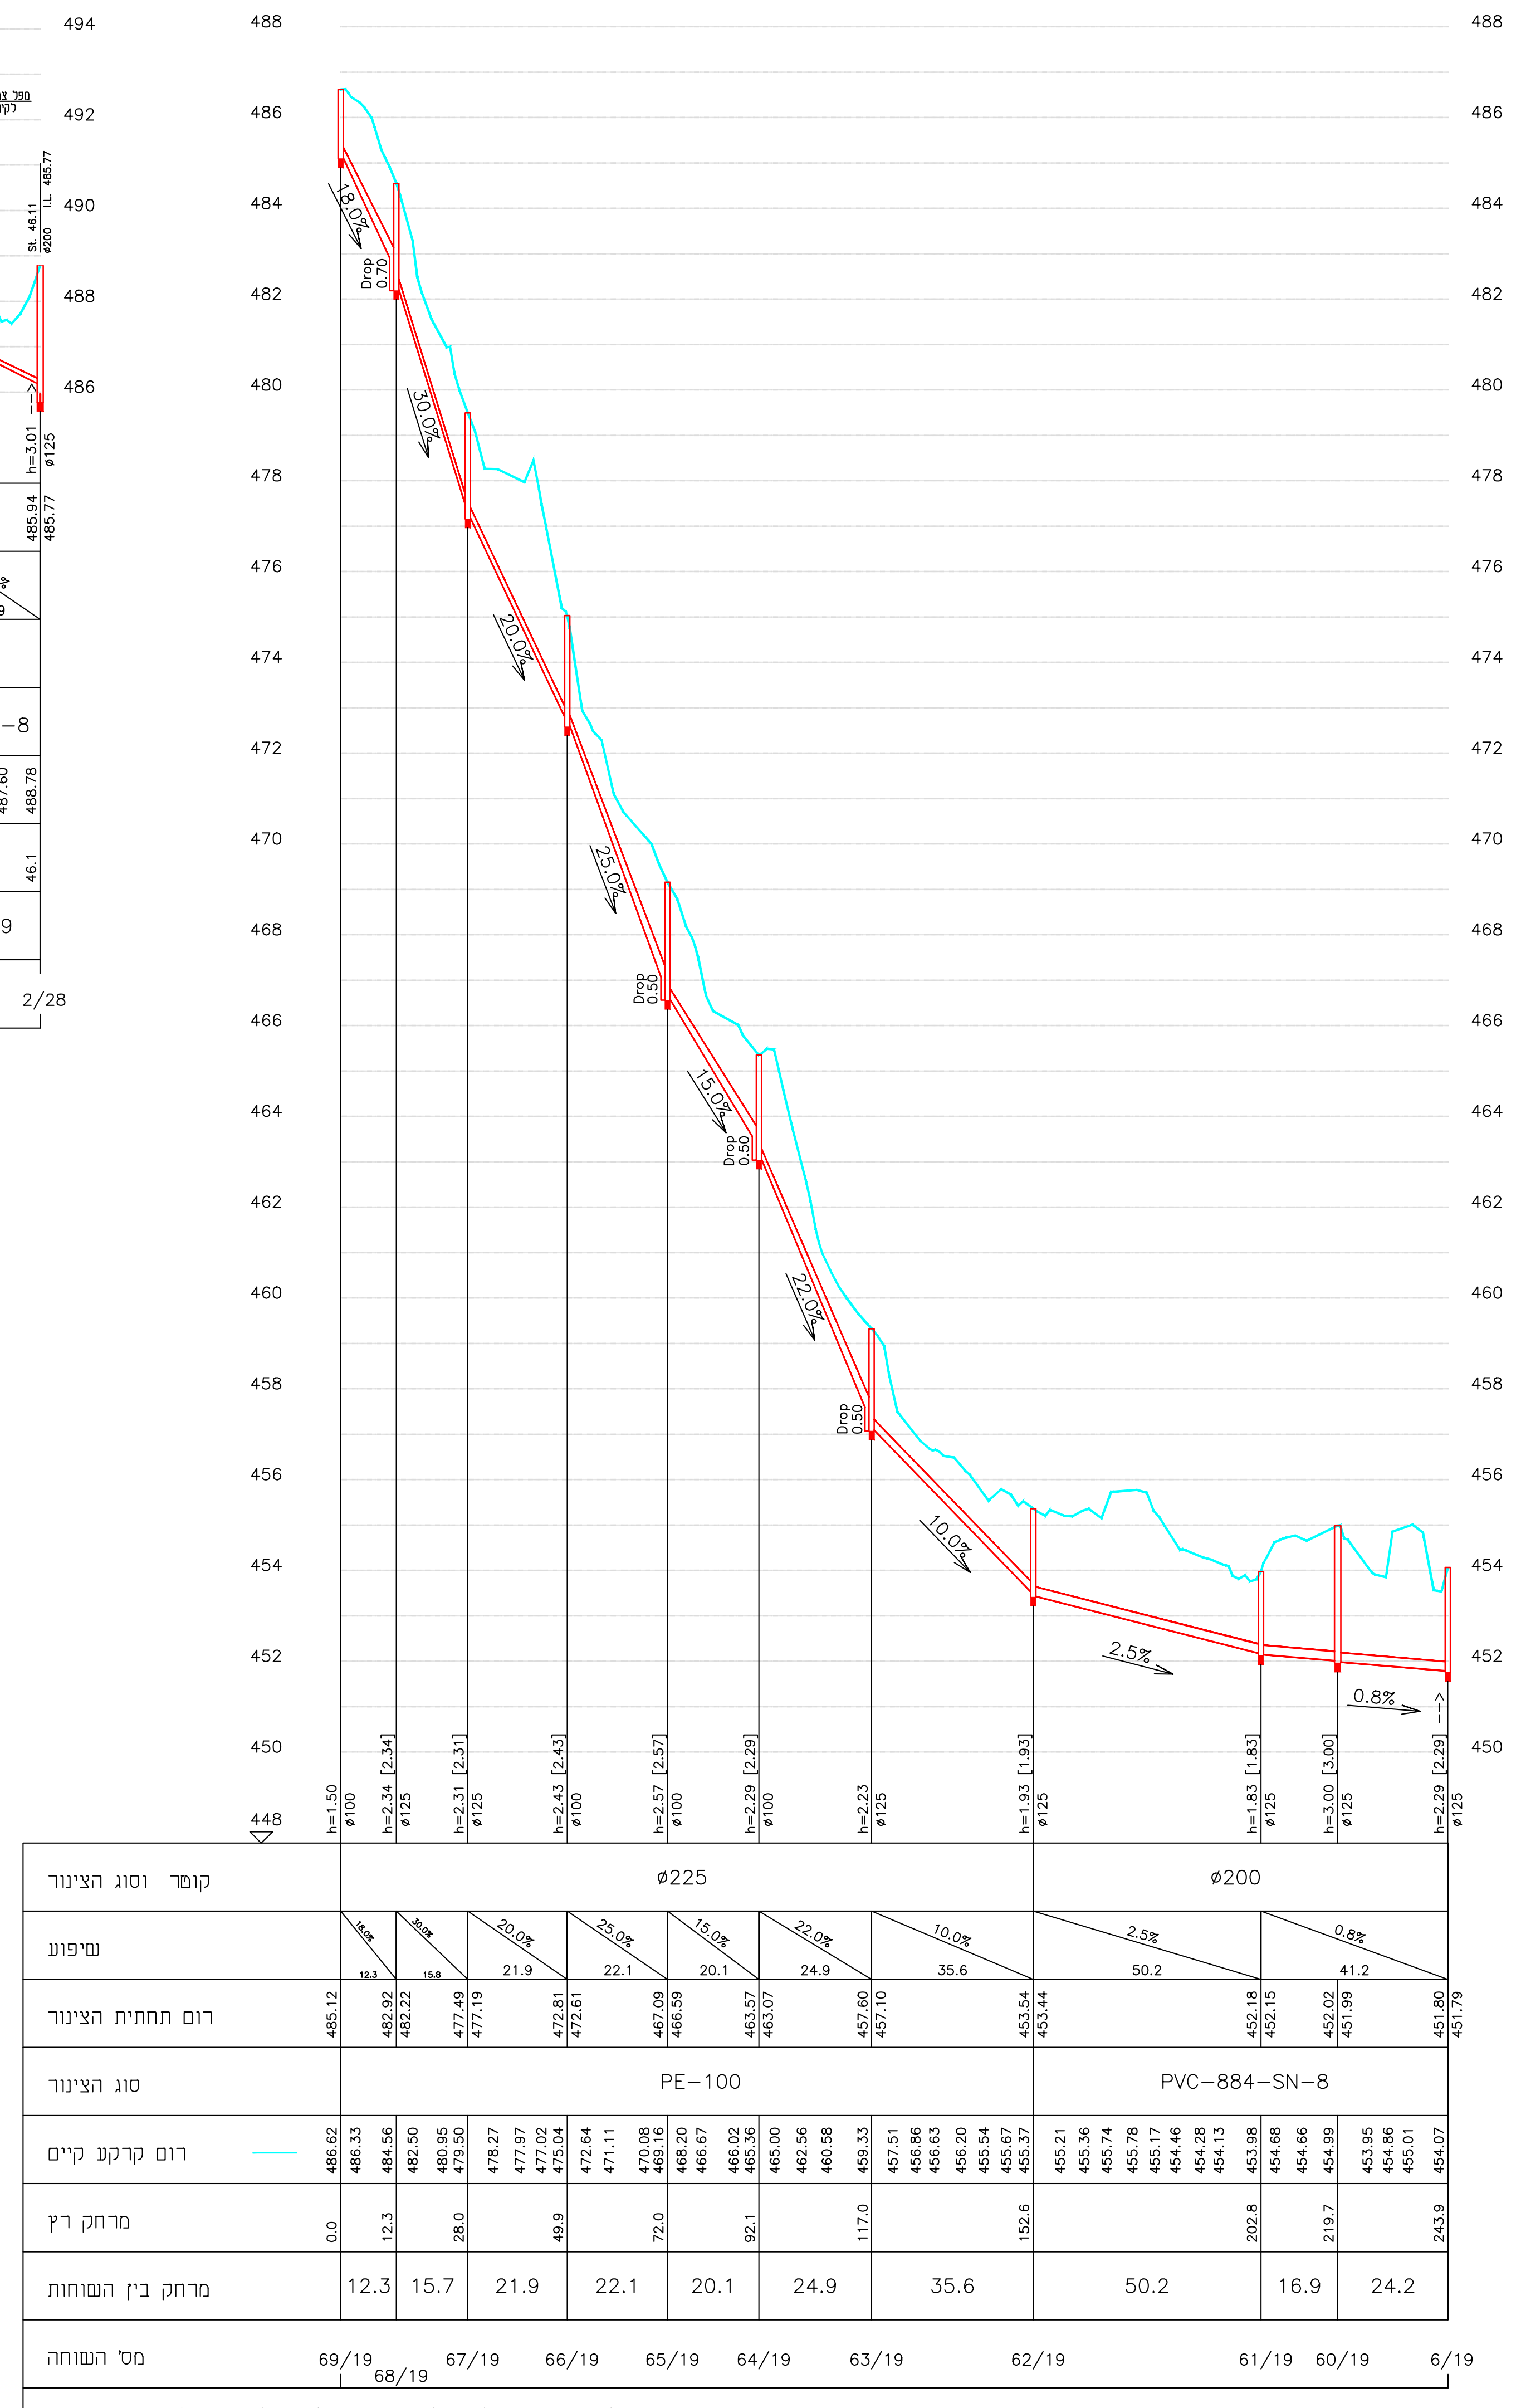
File path: R:\Projects\2020\20-112-37\CIVIL\2025-02-26\hatahim.dxf

Pipeline 12 – 1:100/1:1000

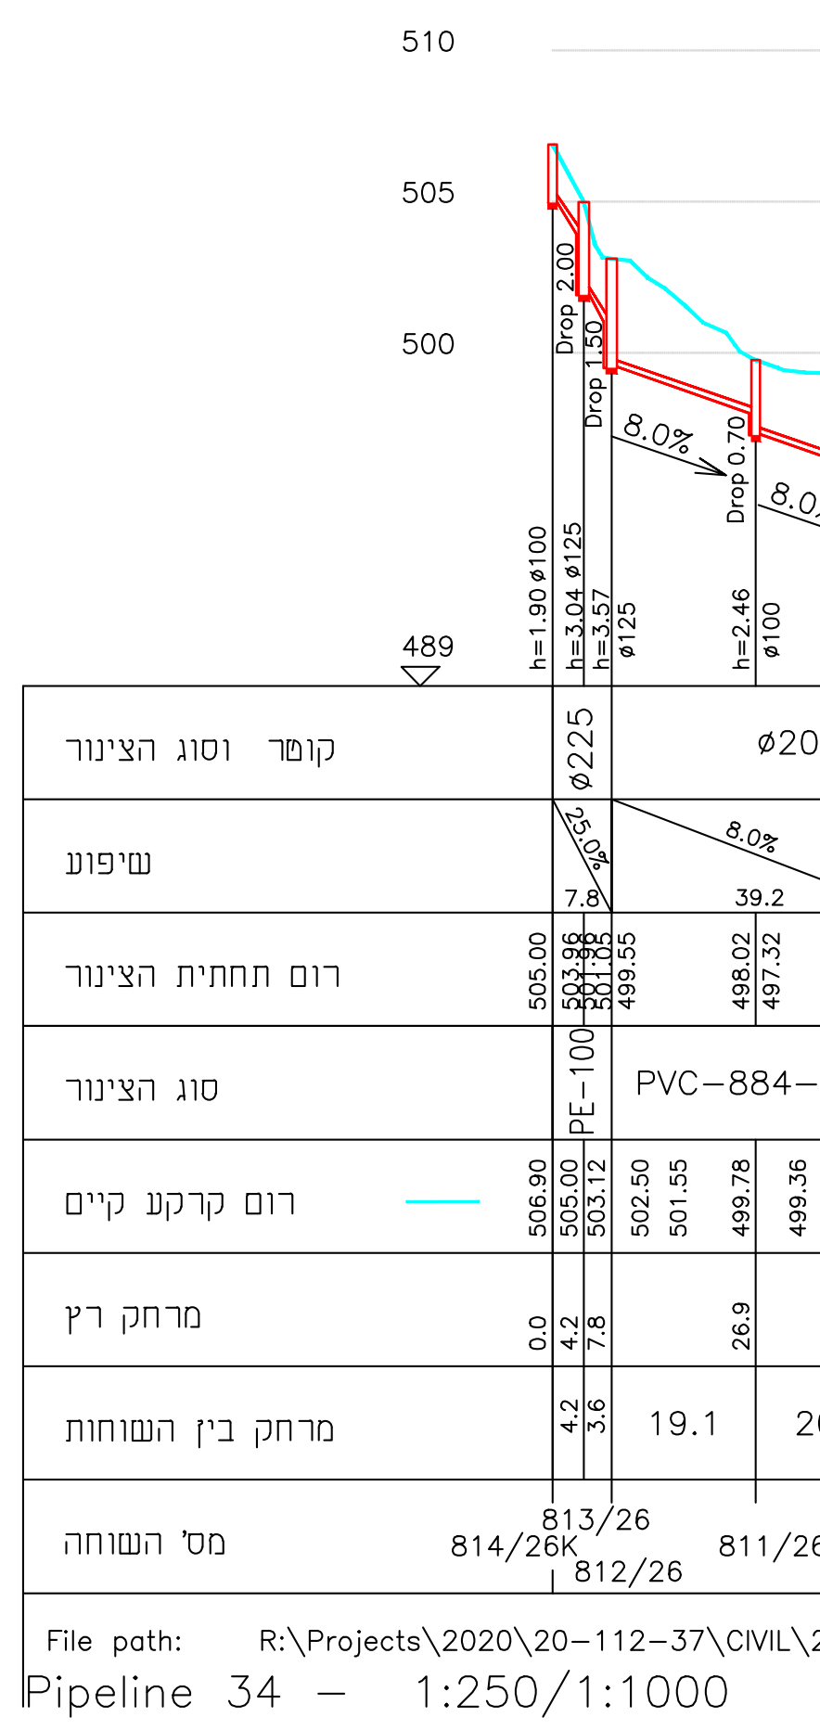
File path: R:\Projects\2020\20-112-37\CIVIL\2025-02-26\H-250.dxf

Pipeline 34 – 1:250/1:1000

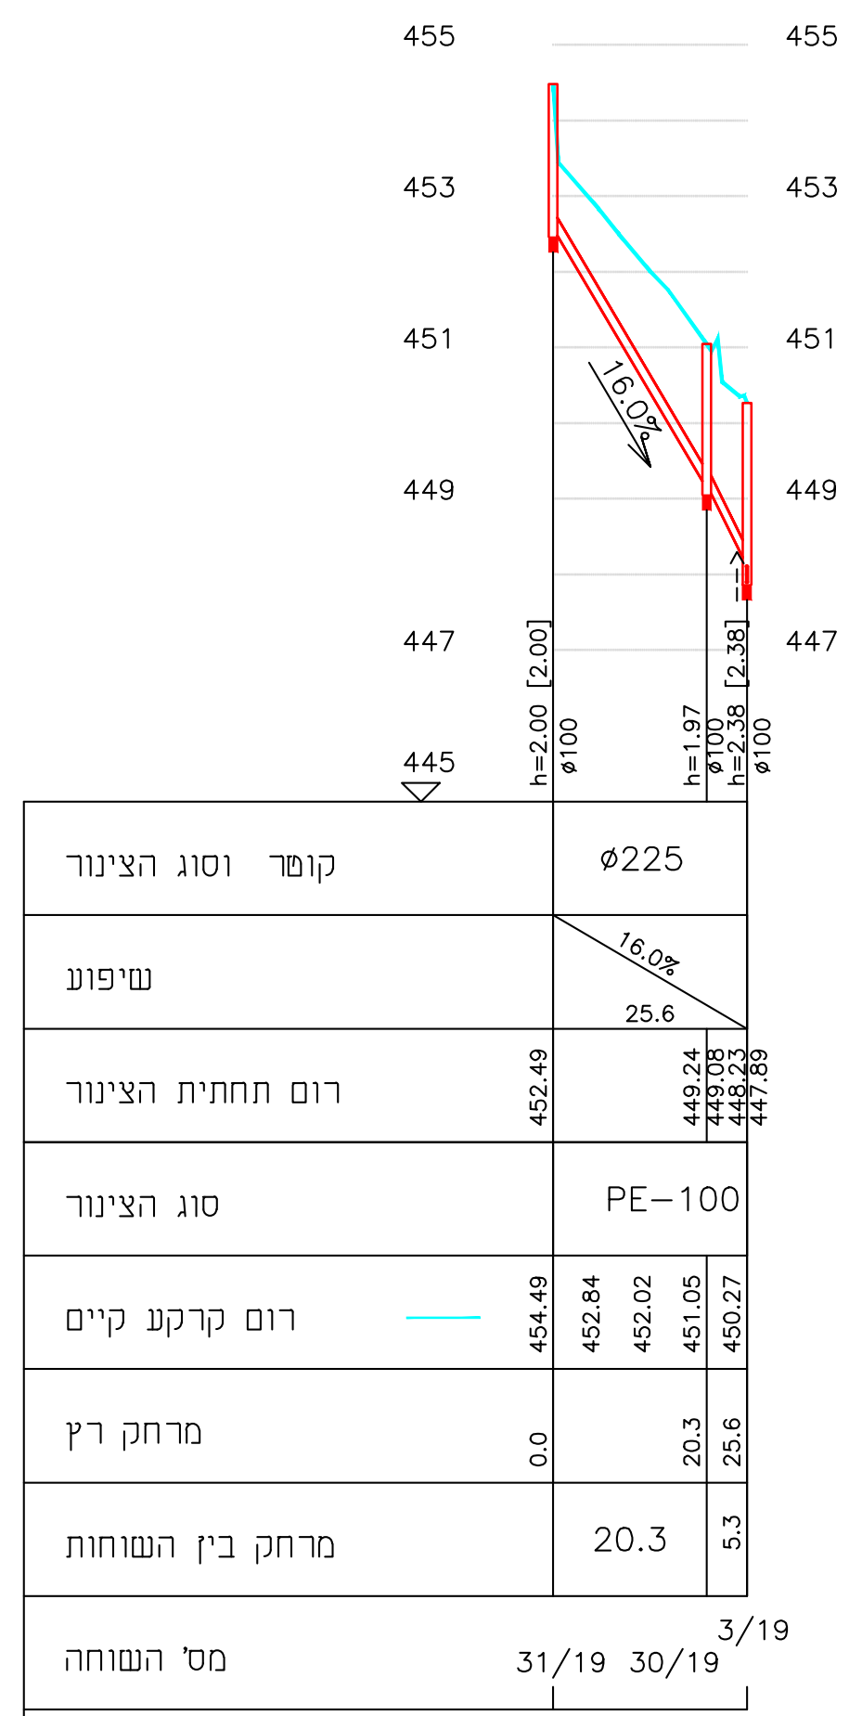
Pipeline 13 – 1:100/1:1000

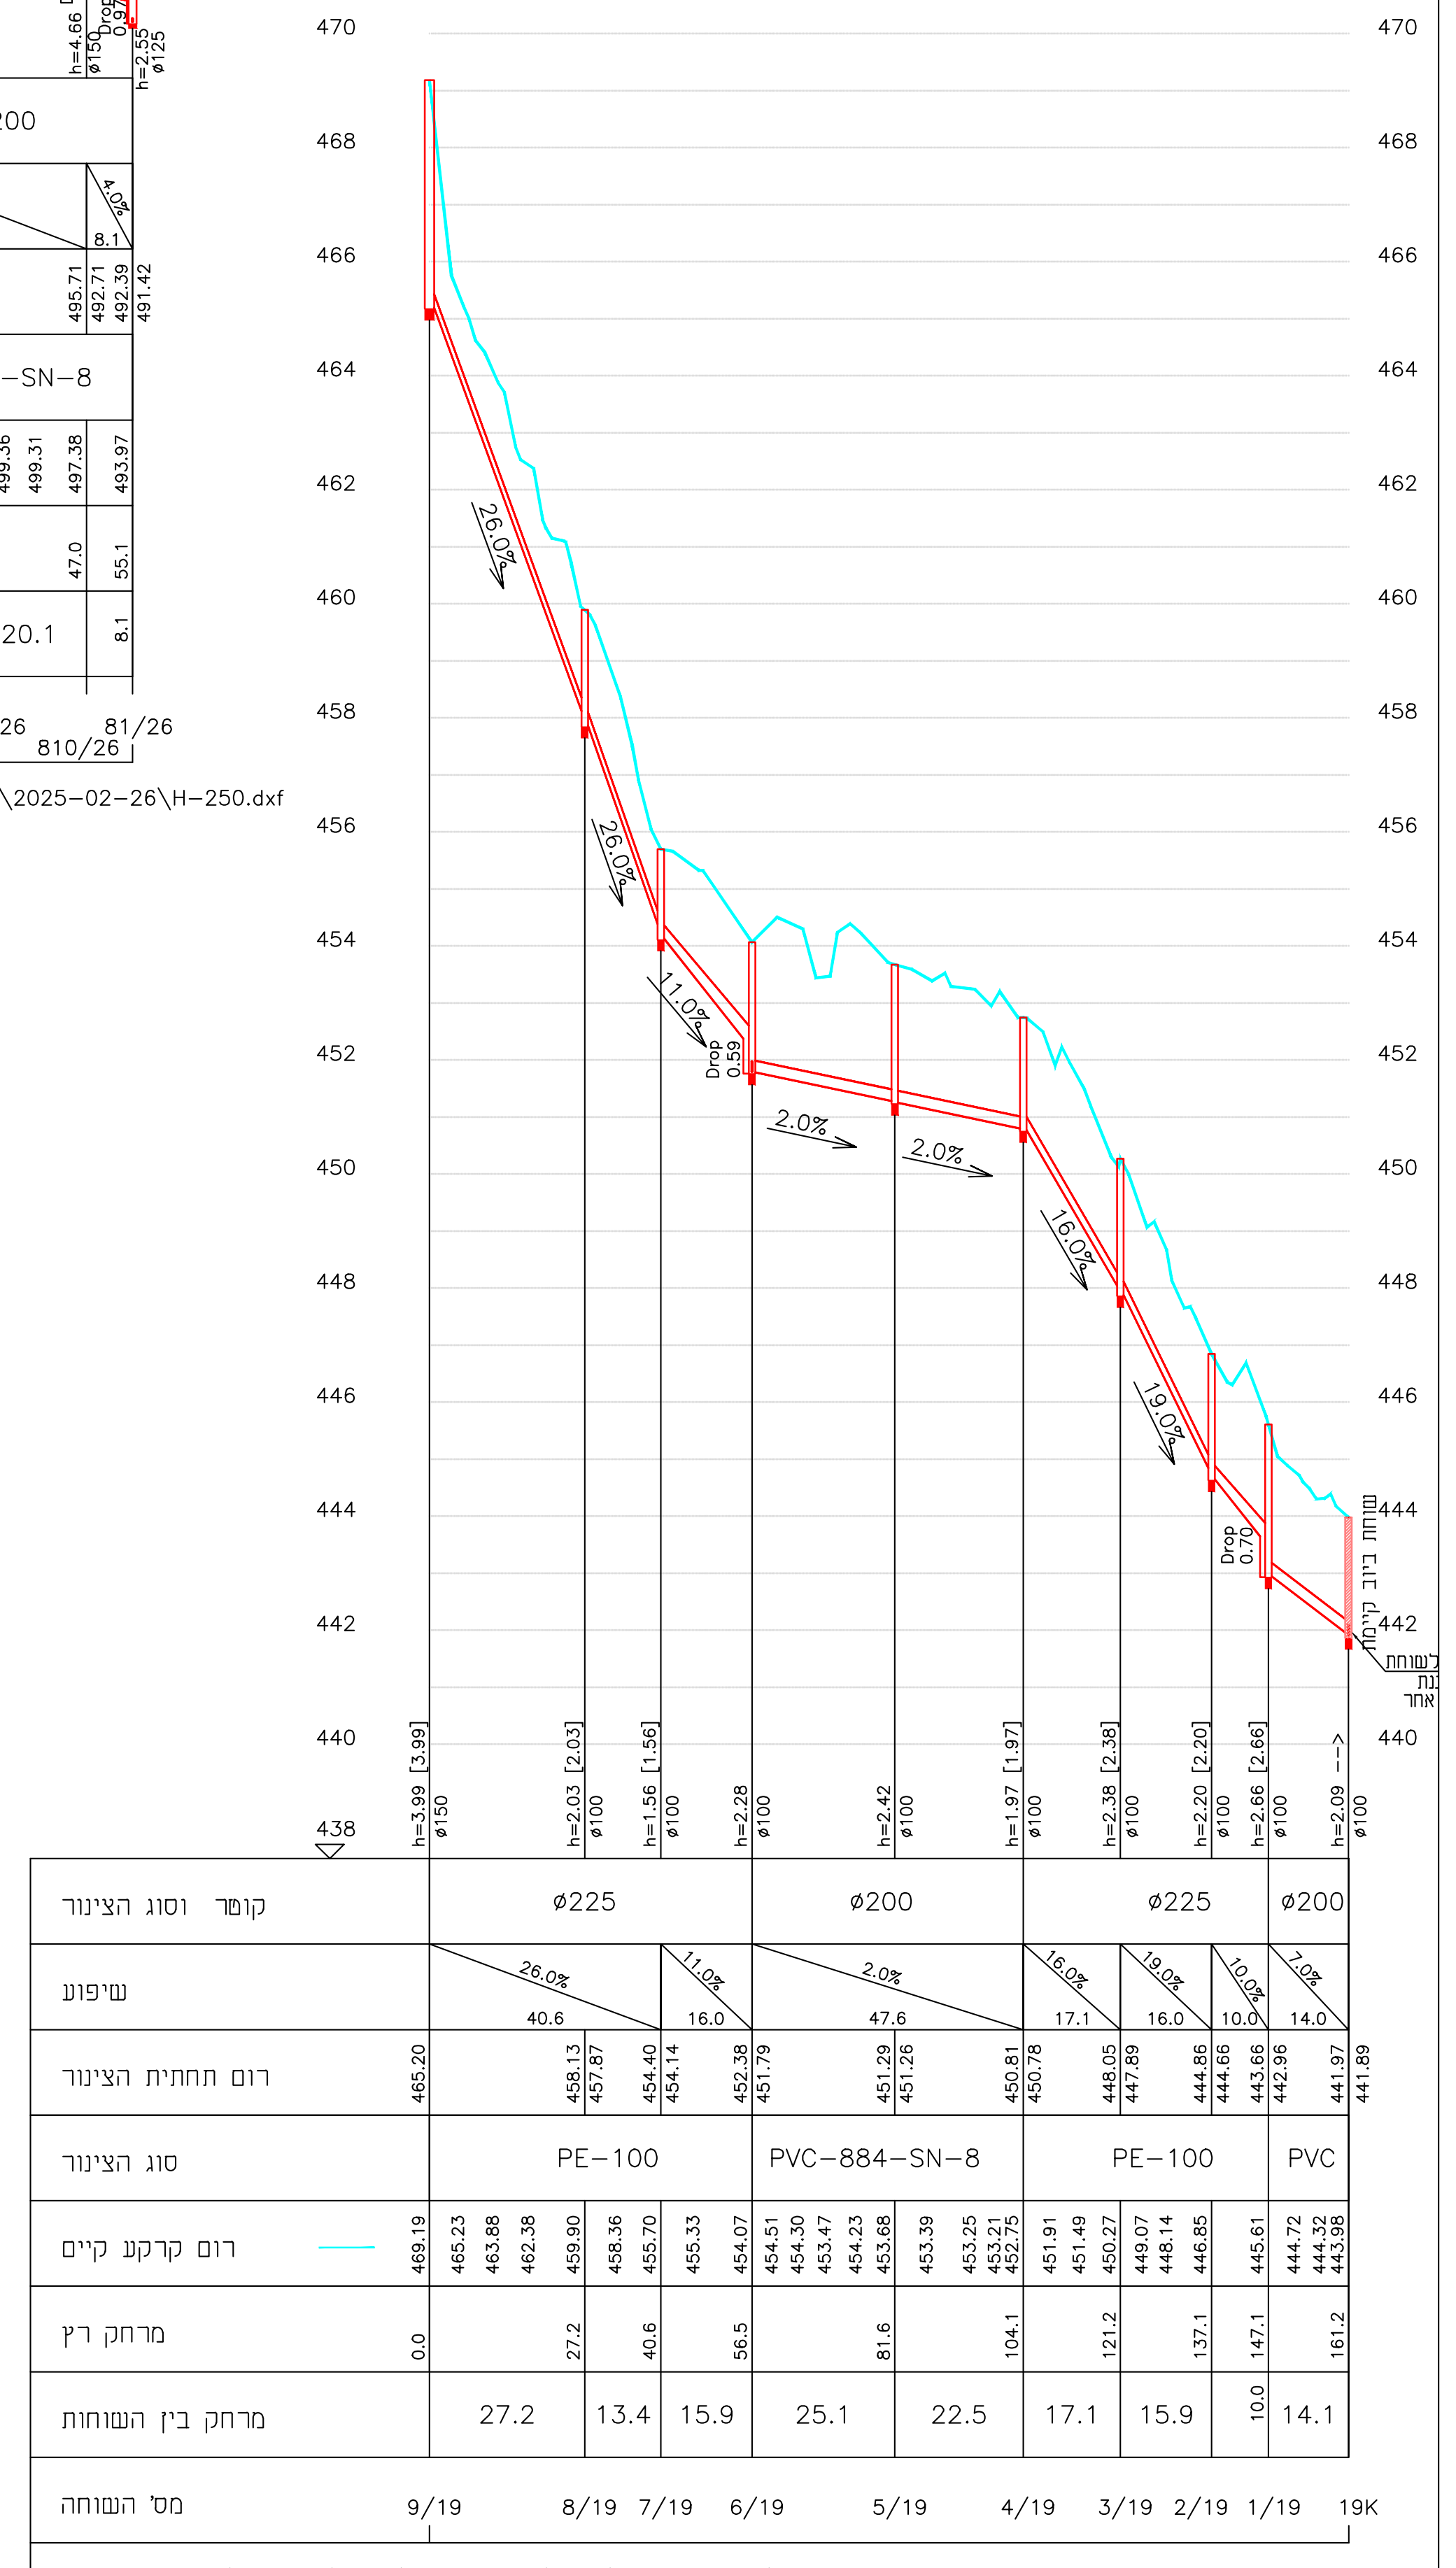
File path: R:\Projects\2020\20-112-37\CIVIL\2025-02-26\hatahim.dxf

Pipeline 9 – 1:100/1:1000

הערות:

1. תנוחה – ראה גליונות 20-112-37/01-07
2. יש להניח הצינור לפי הגובה האבסולוטי
של תחתית הצינור המצויין בחתך לאורך.

שינוי מס'		תאריך עדכון שינוי DATE	חתימה SIGNATURE
1	עדכון תכנון בהתאם למצב קיים בשטח	02.03.2025	ויקטוריה

מי הגליל
תאגיד המים והביוב האזורי בע"מ

לעיון ○ תאריך 30.09.2021
למכרז ● תאריך 21.02.2023
לביצוע ○ תאריך

שם הפרויקט: PROJECT NAME
דיר אלאסד
מתחם 16051
הנחת קווי ביוב

שם המזמין: PREPARED FOR:
תאגיד מי הגליל בע"מ

נושא הגליון: SUBJECT OF DRAWING
חתכים לאורך 2
שוחות: 11/26-26, 3/28-28, 21/28-2/28, 69/19-6/19, 31/19-3/19 , 9/19-19

מס' פרויקט	מס' הגליון	קובץ FILE
20-112-37	09	20112102K.DWG

תאריך DATE	קנ"מ SCALE
30.09.2021	1:100 / 1:1000

תכנן	שרטט	בדק	אישר
ויקטוריה	ויקטוריה	ראדי	ראדי

ראדי מסארוה מהנדסים יועצים בע"מ
הנדסת מים, ביוב וניקוז
כביש מס' 444, בניין MTM, טייבה 4040000
טל: 074-7026070 , פקס: 15374-7026070
office@radim-eng.co.il