


**מקרא:**

- קו ביוב קיים
- קו ביוב מוצע ערבציפיה - PVC
- קו ביוב מוצע ערבציפיה - PE
- שוודות ביוב קיימות
- שוודות ביוב מוצעות
- שיפוע-קושי הקו
- מרחק בין שוודות
- קו מים קיים
- קו ביוב מחסון ע"י משרד אחר

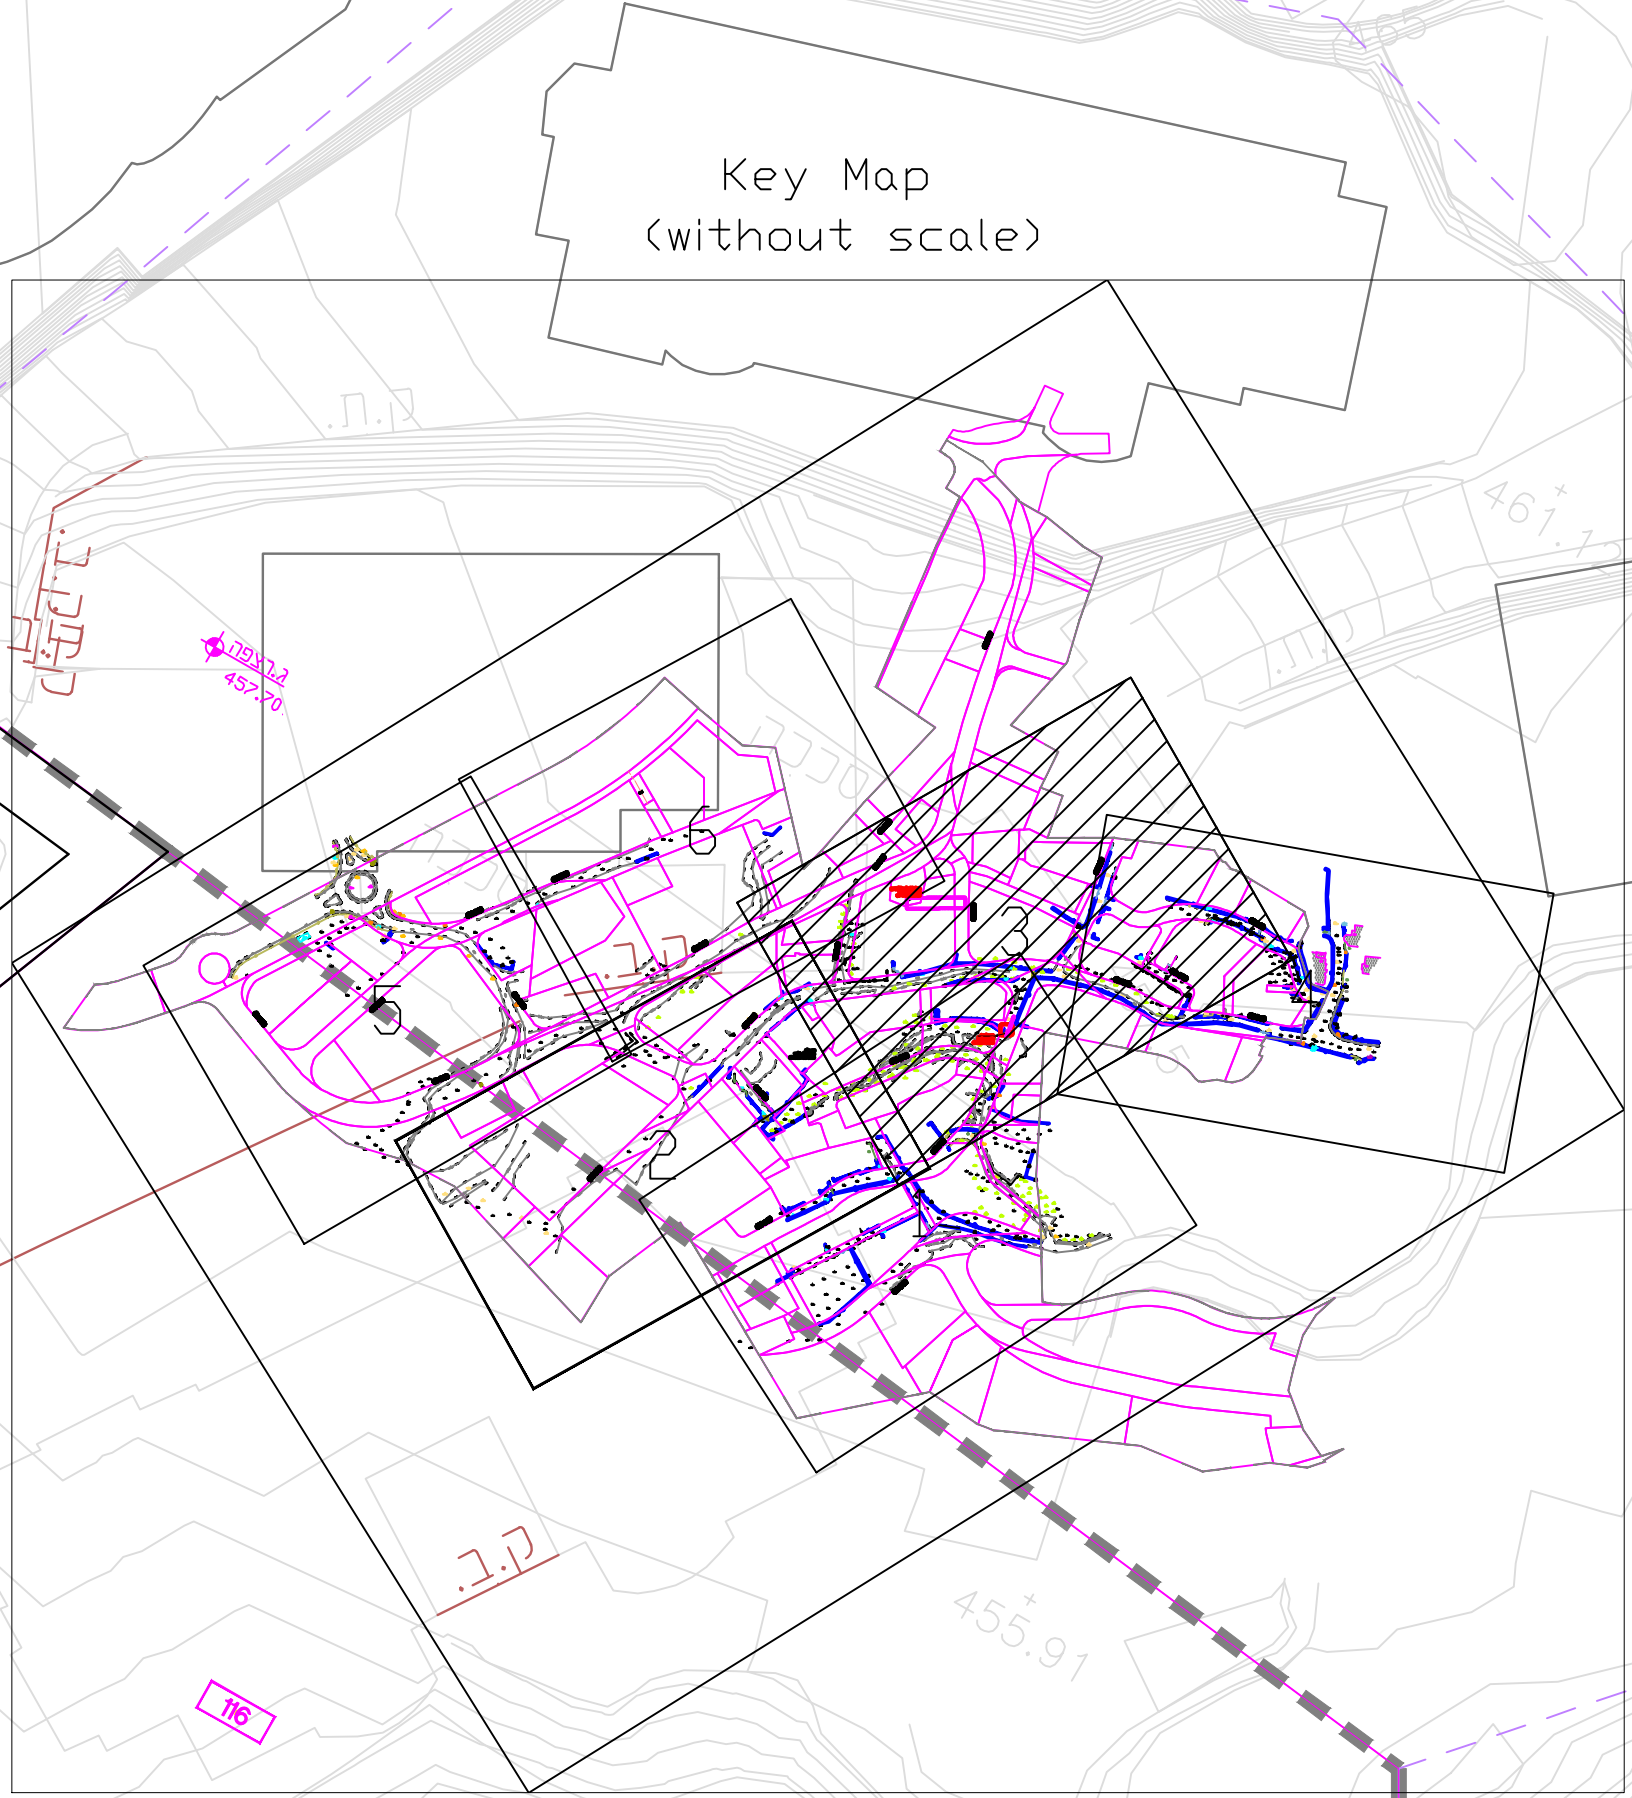

2		ערכו חכנו בהחלט נמצב קיים בשטח		02.03.2025	ינסוריה
1		ערכו כפי רגע חדש		03.12.2024	ינסוריה
שער שט		אשר		03.12.2024	ינסוריה

מאגיד המים והביוב האזורי בע"מ

רעיון	לכונד	רביצו
19.01.2021	21.02.2023	03.12.2024

PROJECT NAME: **דיר אלסאד**

PREPARED FOR: **מתחם 16051**

SUBJECT OF DRAWING: **תנחל מורי ביו**

תאגיד מי הגליל בע"מ

תנועה 3

20-112-97	03	20112002.DWG
19.01.2021	1:250	1:250
רעיון	רעיון	רעיון

**ראדי מסארוח מתנדמים ועצעים בע"מ**

תנועה 3, 444 מ"ר, 4040000 מ"ר, 15374-7026070, office@maagal.co.il