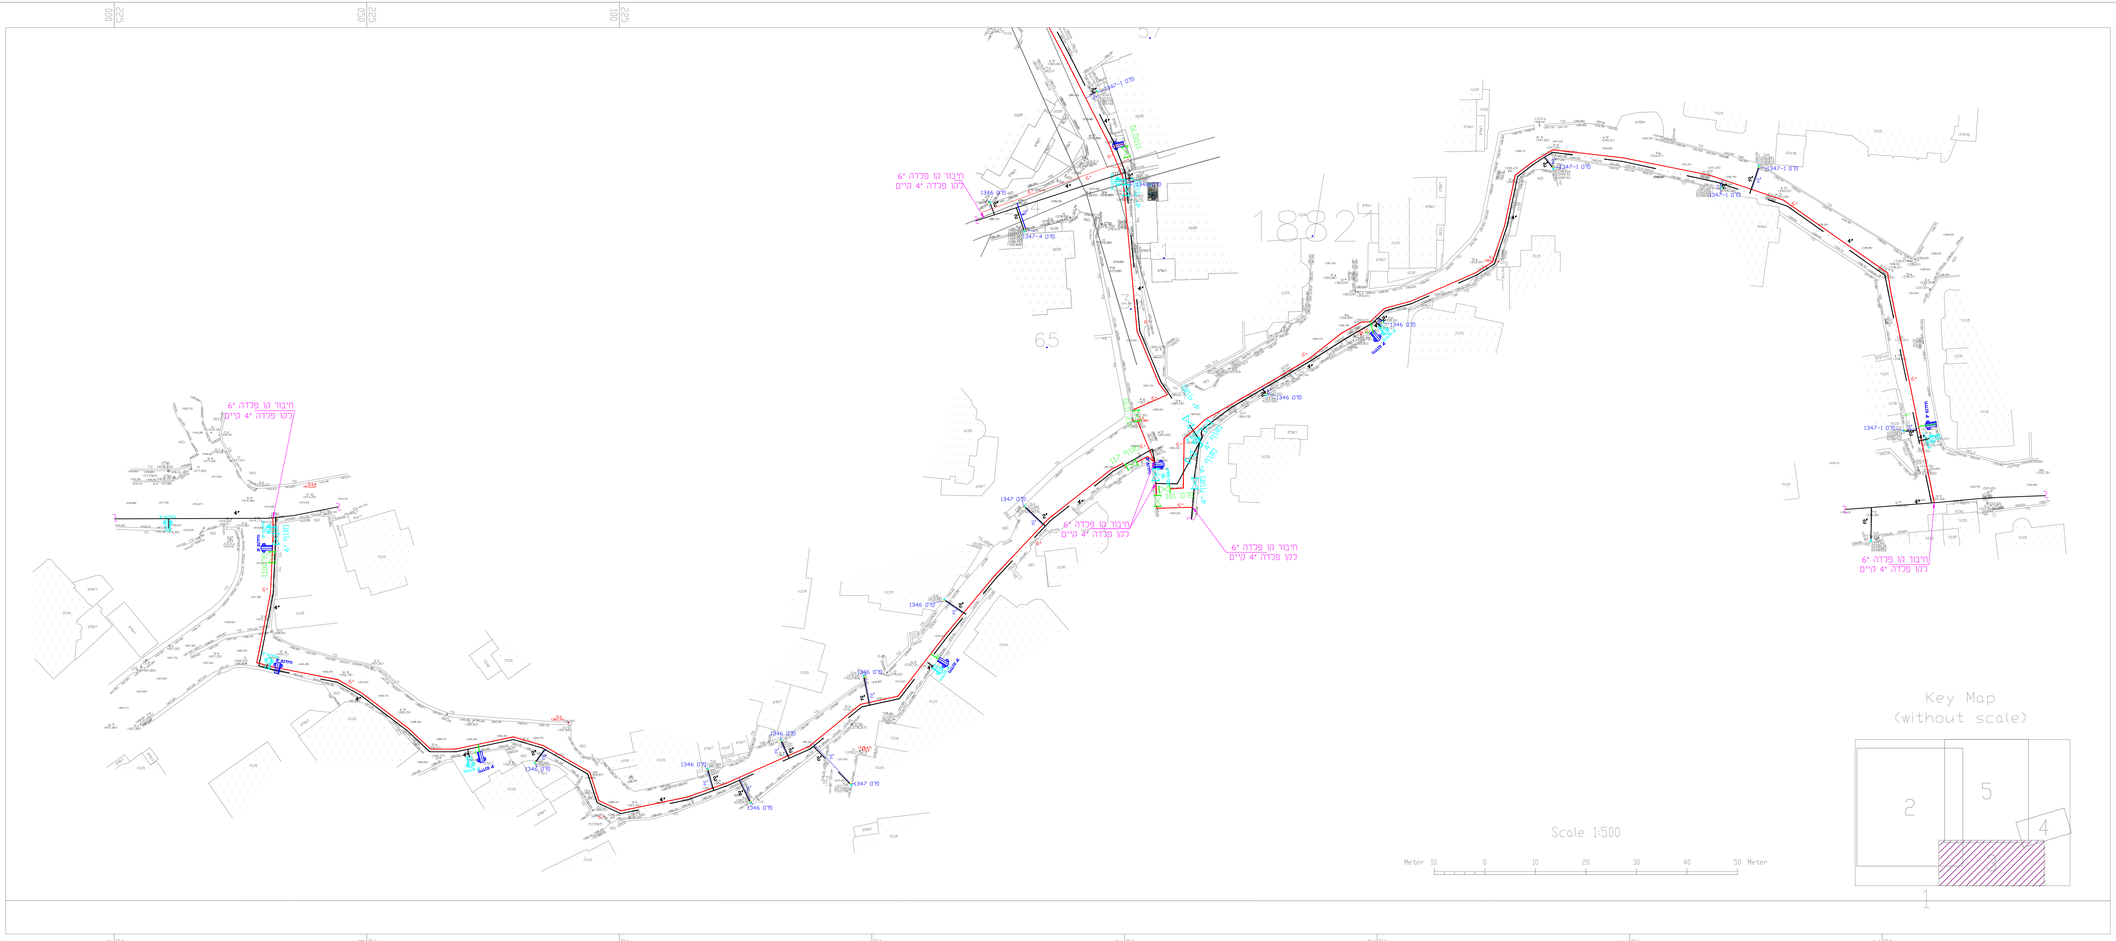

הערות:

- בחציית קו מים ביוב תהיה תחתחת קו המים לפחות 30 סמ מעבר קודקוד קו הביוב
- מרחק מינימלי בין קו מי לקו ביוב יהיה 100 סמ
- מיקום מדויק של מפרטי המופים והורדנטים יהיה בתחום מתוכננו הפיתוח ובאישור המפקח

מקרא:

- קו מים מתוכנן 6"
- קו מים מתוכנן 4"
- קו מים מתוכנן 2"
- קו מים קיים
- הידרנט 3" מתוכנן
- הידרנט 3" קיים
- מגוף קיים
- מגוף מתוכנן
- הכנה לבית
- לפי פרט 1347-4/1347-3/1347-2/1347-1/1346

אחר	**דיר אלאסד**	
פרוייקט	**מי הגליל**	
תחום הגליל	**תכנית שידרוג קו מים כביש 3**	

מספר תכנית / מבצע במתשב		תאריך: 23.12.2024	תכנן: שדא
מהדורה	כיון	מספר	סוג	קנ.: 1:250	שרטט: שדא
02	—	03	S-WAT	מספר פרוטוקול 12428	פיקח: יראיר
					אישר:

המבצע אחראי בבלעדיות התכנית עד כדי שטוח אי התאמה עליו להודיע לרשתכנן לפניה ... על המבצע לבדוק את הסדרת איא לקבוע ע"י מדידה.
התכנית הינה רכוש יעד תכנון מים בע"מ ואין לשנות בה כל שינוי ללא אישור המתכנן.

יעד תכנון מים בע"מ

יעד ד.נ. משגב מיקוד: 20155 טל': 04-9909007
email: tny@netvision.net.il פקס: 04-9909344

לעיון	ראשונה 04.03.2025	נסכרו 12.01.2026	לביצוע
תאריך	תמצה / שנוים		