מחוז : הצפון
נפה : עכו
מקום : נחף
גוש : 19143
כביש מס' 503
קנ"מ : 1:250

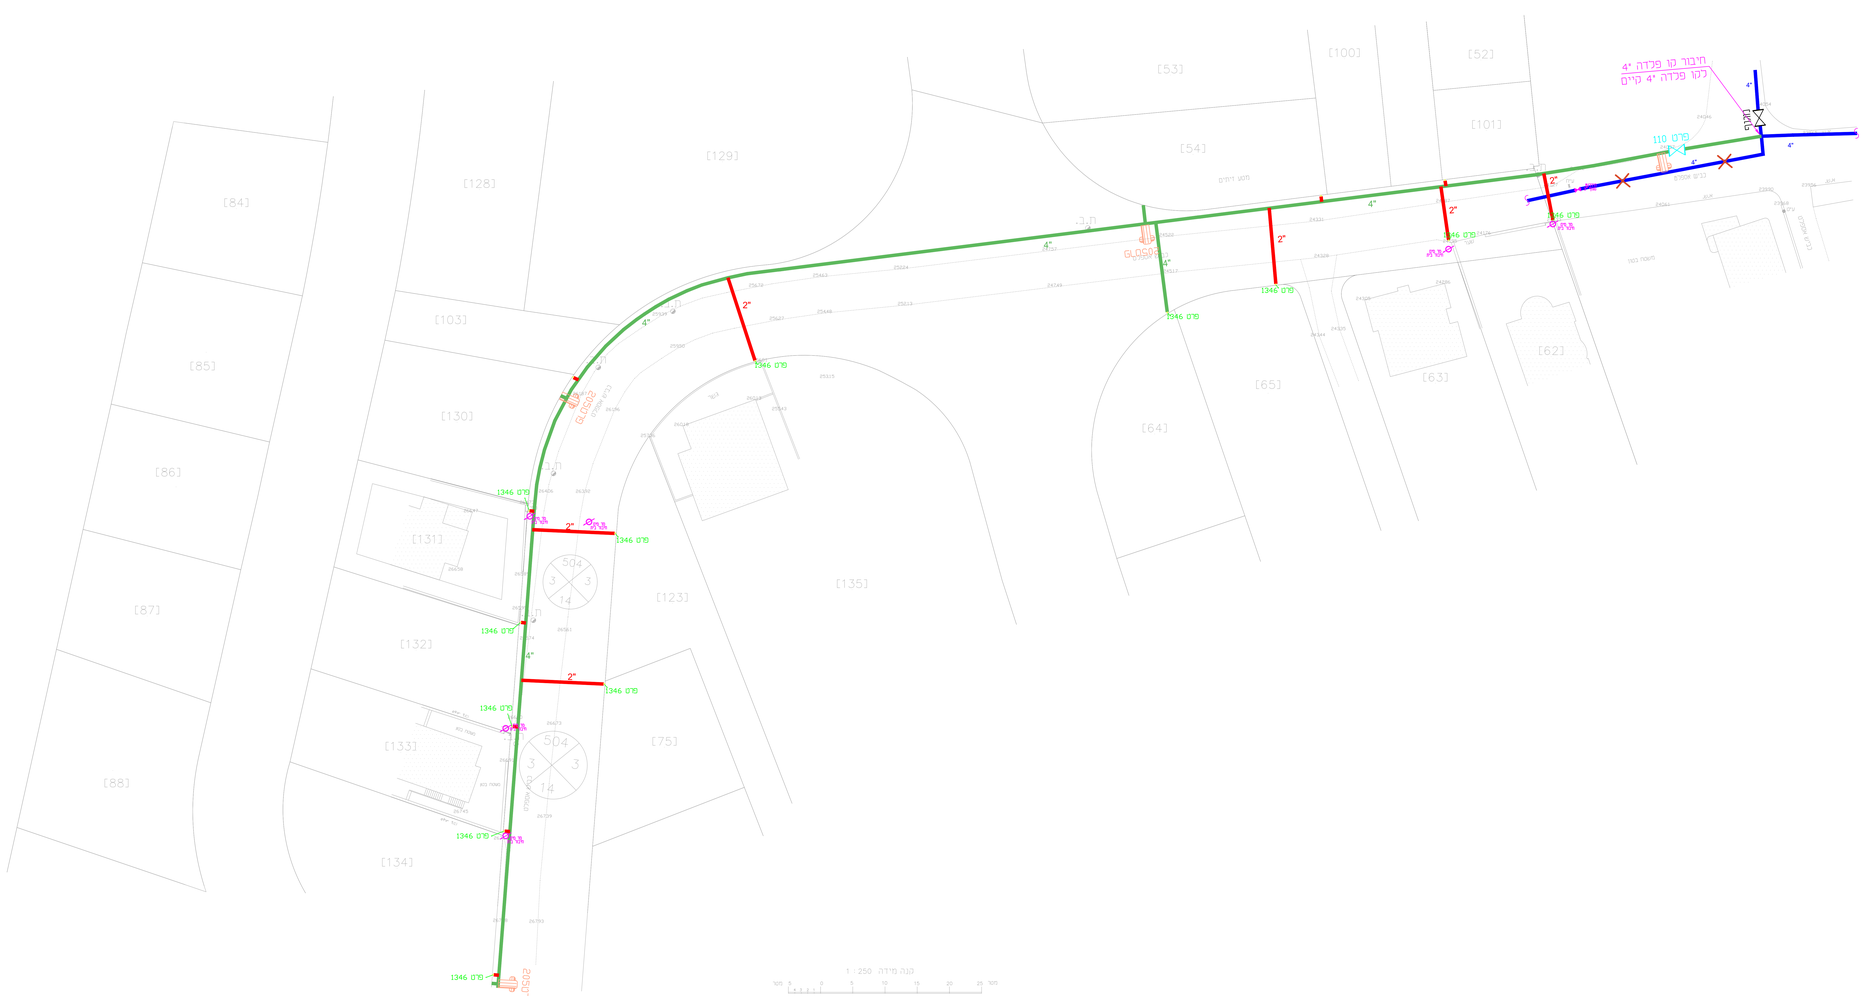

מקרא :

קו מים קיים לבטל
קו מים מתוכנן
מגוף קיים
מגוף מתוכנן
הידרנט

לביצוע		לאישור	
לתיאום		לעיון	

שם	כפר נחף-כביש 503
	מי הגליל
	תוכנית שדרוג לקו מים

מספר	12516	WAT	01	00
תאריך	25.06.2025			
קנ"מ	1:250			

יעקב ותמרון מים בע"מ
עמ' דלת, מגדל מלחי 20-56 , מ.ד. 04-9900007
04-9900944 :פקס , email : info@netivotsivuk.co.il