מספר	מהות/נושא השינוי	תאריך	תכנן	אישר
	עדכון בתוואי קו מים ראשי			

שינויים בתוכנית

על המבנים לבדוק את המידות והמאמתן למציאות.בכל מקרה של אי התאמות,סתירה,או טעות,עליו להודיע למתכנן לפני התקדמות הביצוע!

■ לענין □ לאישור □ למכרז □ לביצוע

תכנן מבנה

תאגיד מי הגליל

יוסף דיב-מהנדסים יועצים
רח' הנגרים 3 חדרה
תל 33559
04-8699121/04-8662350 פקס
04-8663954 נייד
Email: deeb@ydeeb.com

הפרויקט:	נושא השרטוט:
קו מוביל לבר' 290/+265+	מגד אלכרום
	תכנית אספקת מים חנוחה
שם הקובץ: File name :	מהדורה:
Mg.jd-sikrun\A05\P05000-DEW-WS-01	0

	תכנון	שרטוט	אישור	קנה מידה	מספר התכנית
שם	מ.דיב	יגנגרן	מאמר	1:500	DEW-2
תאריך	05/25	05/25	05/25		

מקרא:
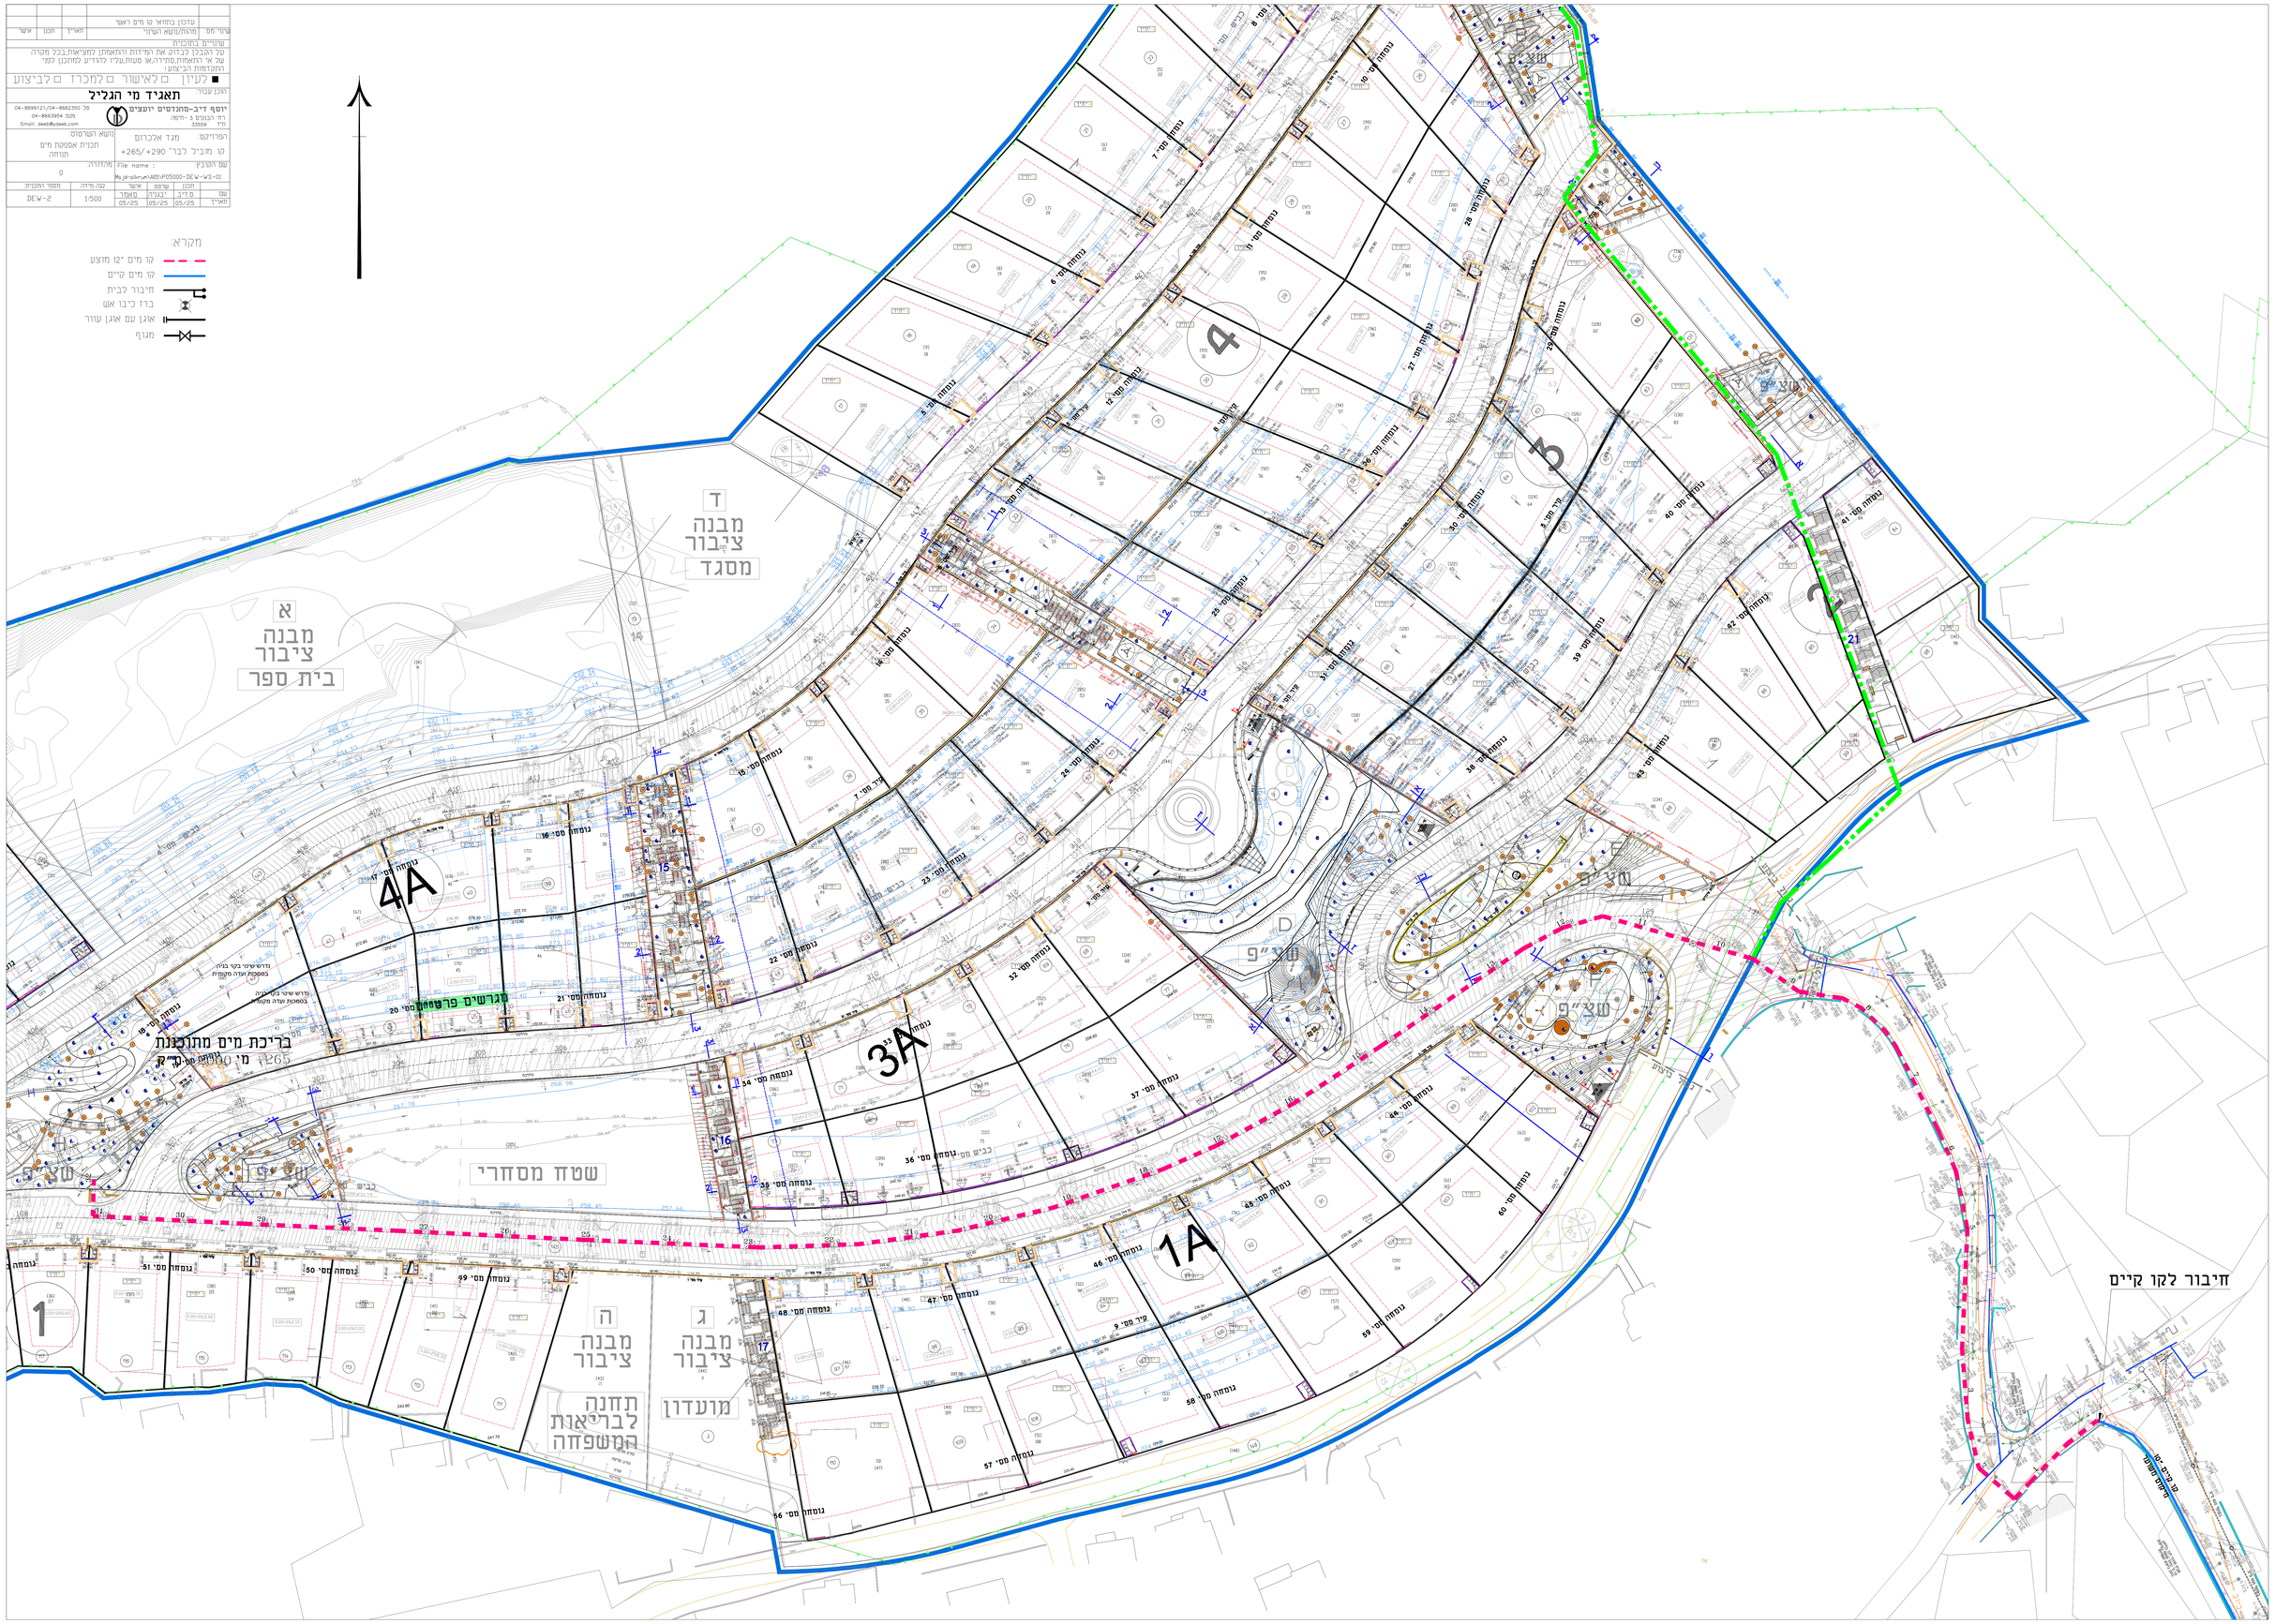
- קו מים ,בר מוצע
- קו מים קיים
- חיבור לבית
- ברז כיבוי אש
- אוגן עם אוגן עוור
- מגוף