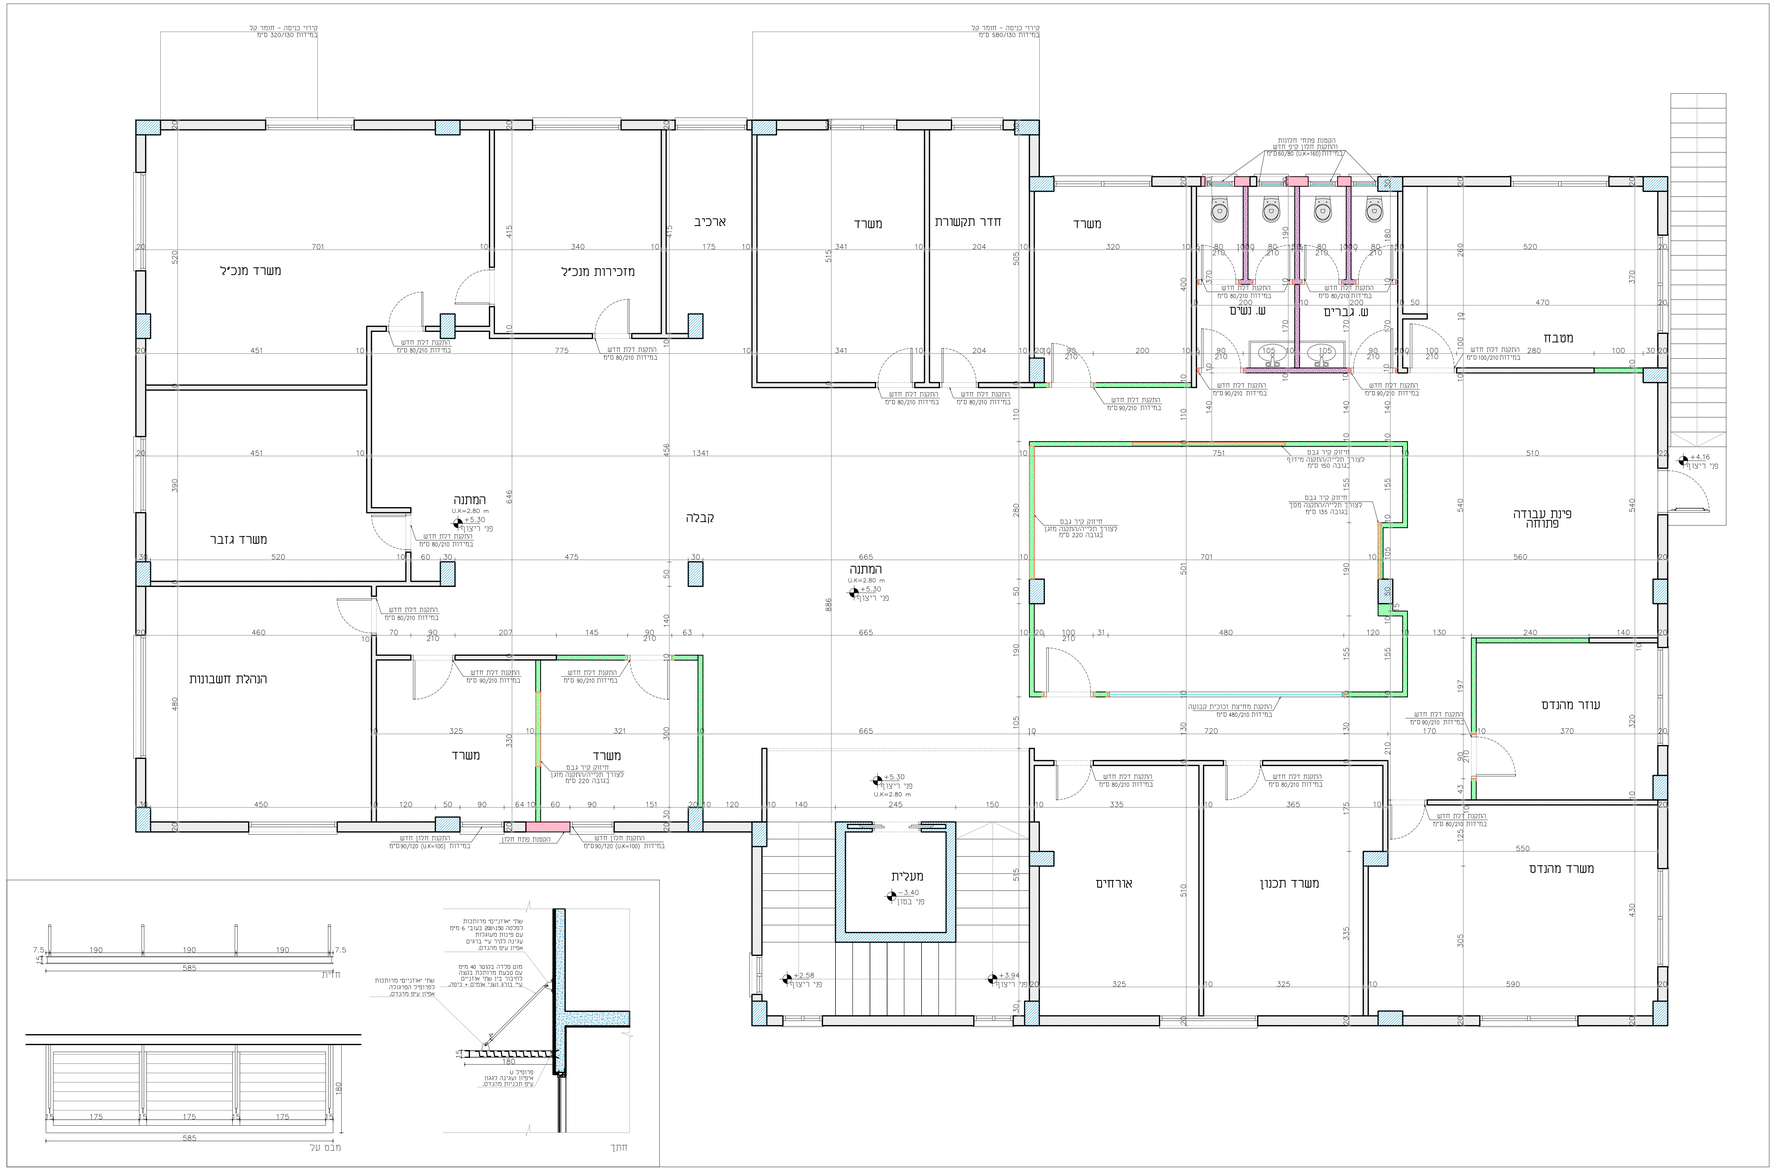

מקרא :

- עמוד בטון – קיים
- בנייה מבכוקים – קיים
- בנייה מצעת 1.5 מ"ר
- בנייה מחיצות גבס יבש 2 X 10 מ"ר
- בנייה מחיצות גבס ירוק 2 X 15 מ"ר

הערה:
יש לחזק כל קצוות פתחי דלתות וחלונות וקצה מחיצות לפי סימון במשרטים

פרגולה פלדה תלויה בעלת סרגלי הצללה מפרופיל פוח .

ht designers

Multidisciplinary design studio

פרויקט:

שיפוץ חלקי משרדי מי הגליל בע"מ - סכנין

מס' גליון

12

תכנית חלוקה והעמדת ריהוט

קומה א'

עיצוב ותכנון פנים: חמודי תיתי	שרטוט: חג'אזי קאסם	
קנה מידה: 1:50	מס' עבודה: 25/001	שלב: תכניות עבודה-02

תאריך:
07.12.2025

הערות כלליות:
- המבצע אחראי לבדיקת המידות והתאמתן במקום.
- בכל מקרה של ספק, טעות או אי התאמה יש לפנות למתכנן.
- אין לבצע מידות ע"פ מדידה מהשרטוט.
- חומרי גמר ואביזרי פרזול יורכבו לאחר אישור המתכנן.
- אין לעשות כל שימוש בתכנית זו אי בהיזונות הגלומים בה ללא אישור בכתב מהמתכנן

הערות:

Tel: 0547385065 | E.Mail: ttdesign0@gmail.com | Bi'ina