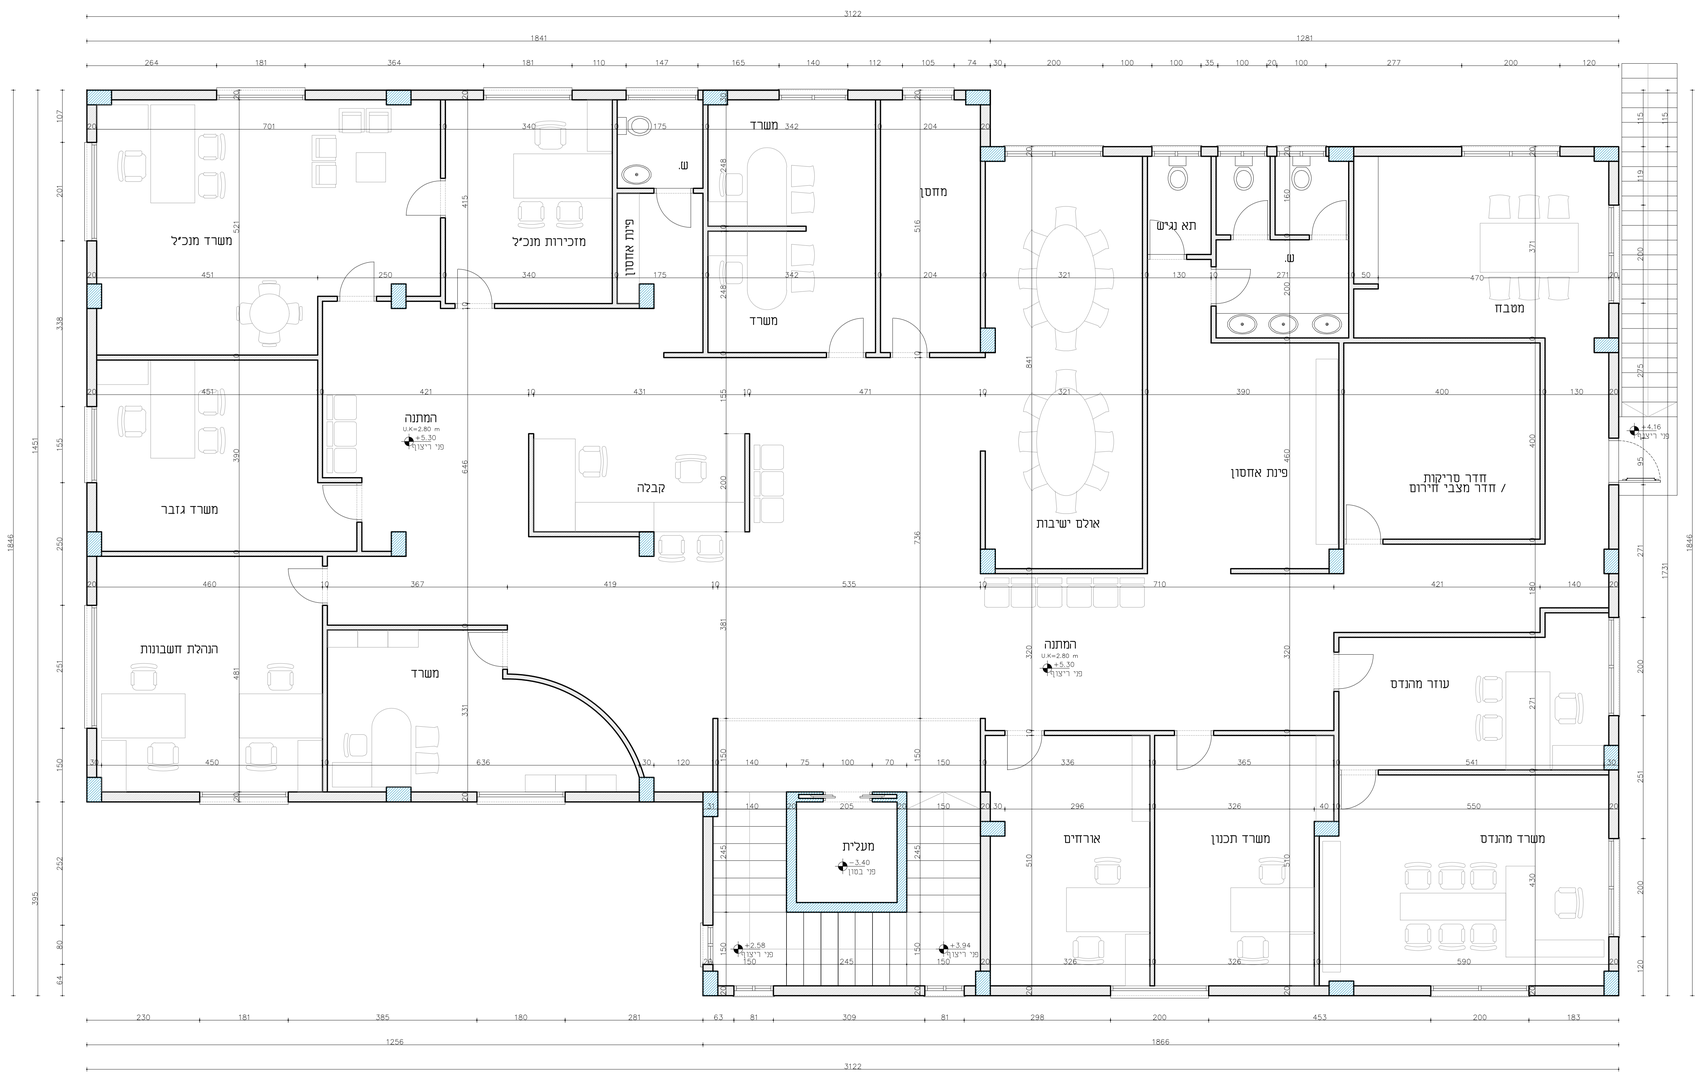

תכנית קומה א' קנ"מ 1:100

מצב קיים

ht designers

Multidisciplinary
design studio

פרויקט:

שיפוץ חלקי משרדי
מי הגליל בע"מ - סכנין

מס' גליון

10

תכנית מצב קיים
קומה א'

עיצוב ותכנון פנים: חמודי תיתי	שרטוט: חג'אג' קאסם	
קנה מידה: 1:50	מס' עבודה: 25/001	קובץ: תכניות עבודה-02

תאריך:
07.12.2025

הערות כלליות:
- המבצע אחראי לבדיקת המידות והתאמתן במקום.
- בכל מערה של ספק, טעות או אי התאמה יש לפנות למתכנן.
- אין לבצע מידות ע"פ מדידה מהשרטוט.
- חומרי גמר ואביזרי פרזול יורכבו לאחר אישור המתכנן
- אין לעשות כל שימוש בתכנית זו אי ברעיונות הגלומים בה ללא אישור בכתב מהמתכנן

הערות:

Tel: 0547385065 | E.Mail: ttdesign0@gmail.com | Bi'ina