## תפוצה

| מס' עדכון | הופץ ל- | תאריך |
|---|---|---|
| | | |

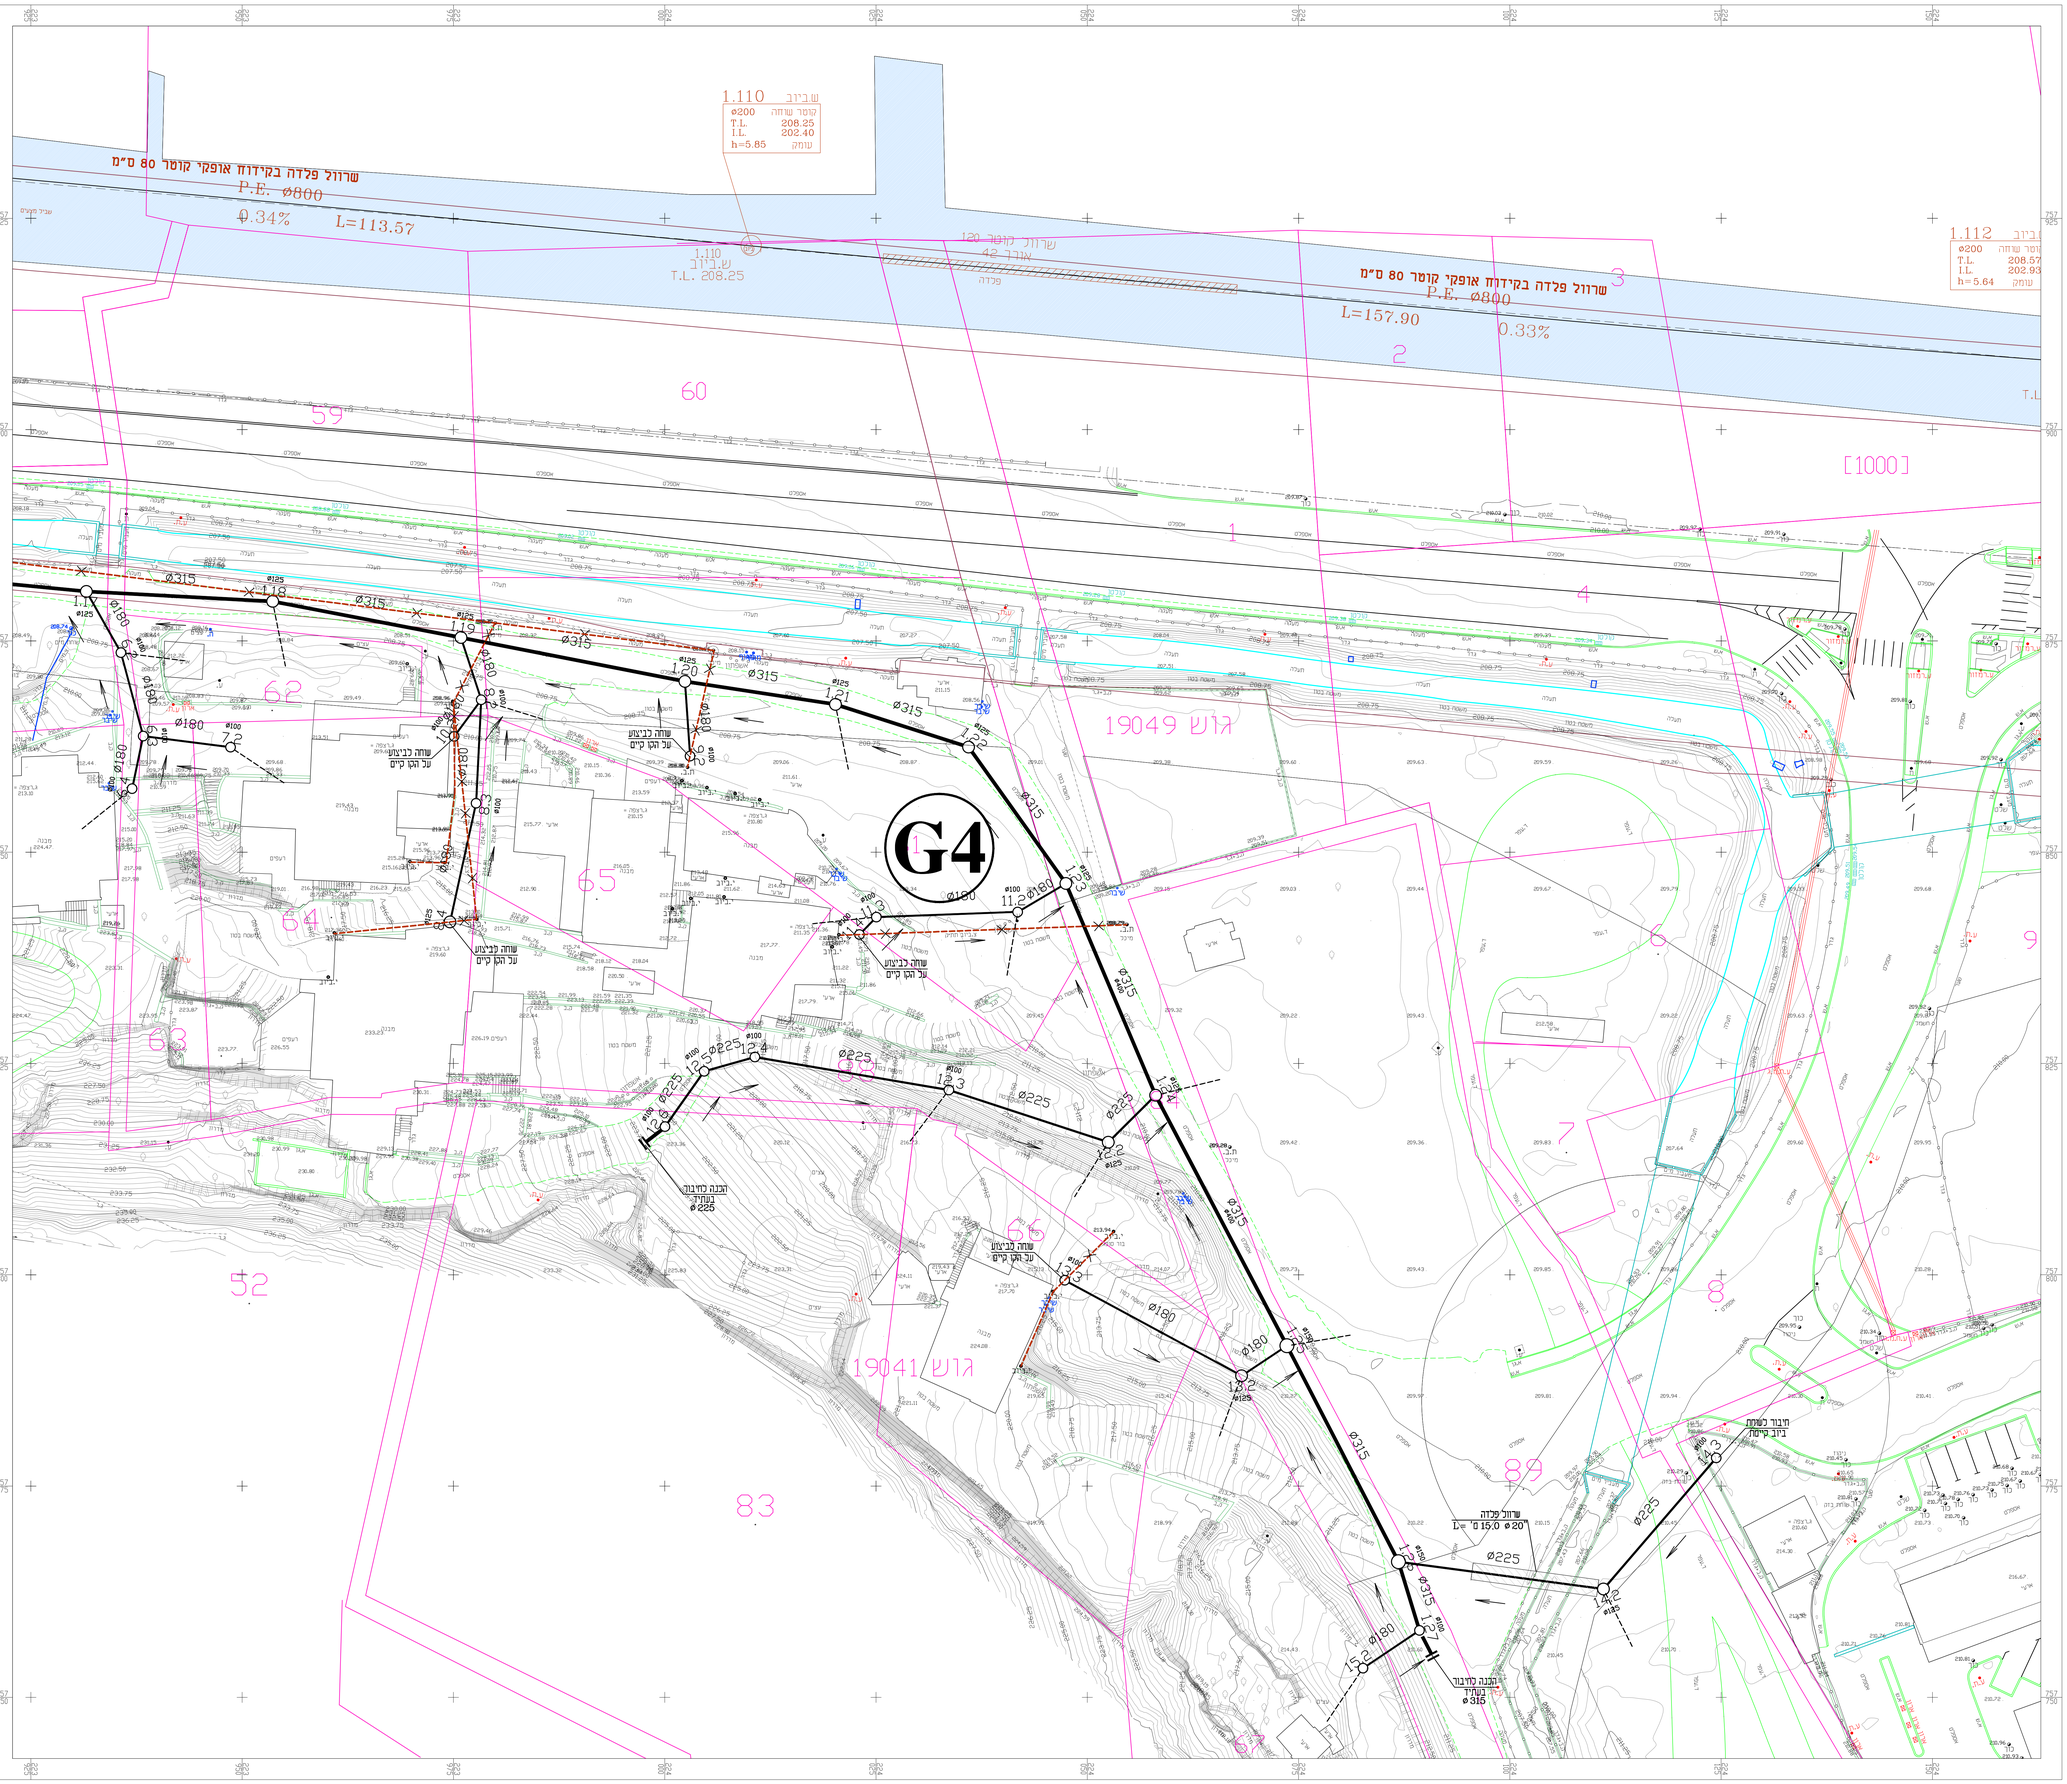


## מקרא

| | |
|---|---|
| | גבול הבריזה על פי תכנית |
| | מפרסת ב/7696 - בביע 85 |
| | מפרסת בבוסס במאאים מתבנית |
| | דגשה בביע 85 בהתאם למרחיק מטרתי |
| ø200 | קו ביוב וקוסרו |
| | שוחה ביוב וספלה |
| | קו ביוב קיים |
| | קו ביוב קיים בכישול |
| | עצ"מ |
| | דרך מעצת |
| | דרך קיימת |

| עדכון מס' | מאריך | תאור העדכון | מרסם | אישור |
|---|---|---|---|---|
| .4 | 28.01.25 | עדכון כסבדר | אבה | אדי |
| .3 | 5.11.23 | עדכון ראשוני | אבה | אדי |
| .2 | 16.07.23 | עדכון ראשוני | אבה | אדי |
| .1 | 9.07.23 | עדכון ראשוני | אבה | אדי |

הסבבנו אודאר לבדיקת הסדוות ולהתאמתן בסקום.
עבין לבדוק לסתכנו על כל סעות אי אי-התאמה.
אין לבבוע סדות על ידי סדידה בשרטוט.
אין לנשות כל שמוש בתבנית זו או ברעינות
האבוסים בה בלא אשר בבתב מאת המתכנן.

**ת.ל.מ. מהנדסים (בע"מ)**
רח' הרוקח 2 פתח תקוה מיקוד 39032 ת.ד. 2013 מיקוד 39120 טל' 04-8509595 פקס 04-8509596

הפרוייקט: מגיד אל כרום

הכן עבור: מי הגליל
תאגיד הבוים והביוב האזורי בבבים

עם הפרוייקט: שכונה דרומית מערכת איסוף וסילוק שפכים

התכנית: תנוחה

| שלב | קנ"מ | שרטט | תאריך | סוגיה מס' | עיצוב מס' | תכנית מס' | עבודה מס' |
|---|---|---|---|---|---|---|---|
| אבה | 1:250 | 2749026i | 11.22 | | | 03 | 2749-02 |

מתכנן: אדי טרבסקי
אישור: אדי טרבסקי

| בעיה | מאשר | מסרר | בביע |
|---|---|---|---|
| | | 01.25 | |

P:\temp\dwg\25250\2749026i-28.01.25.dwg 29/01/2025 15:44:22 tamara, DWG To PDF.pc3