חתך לרוחב

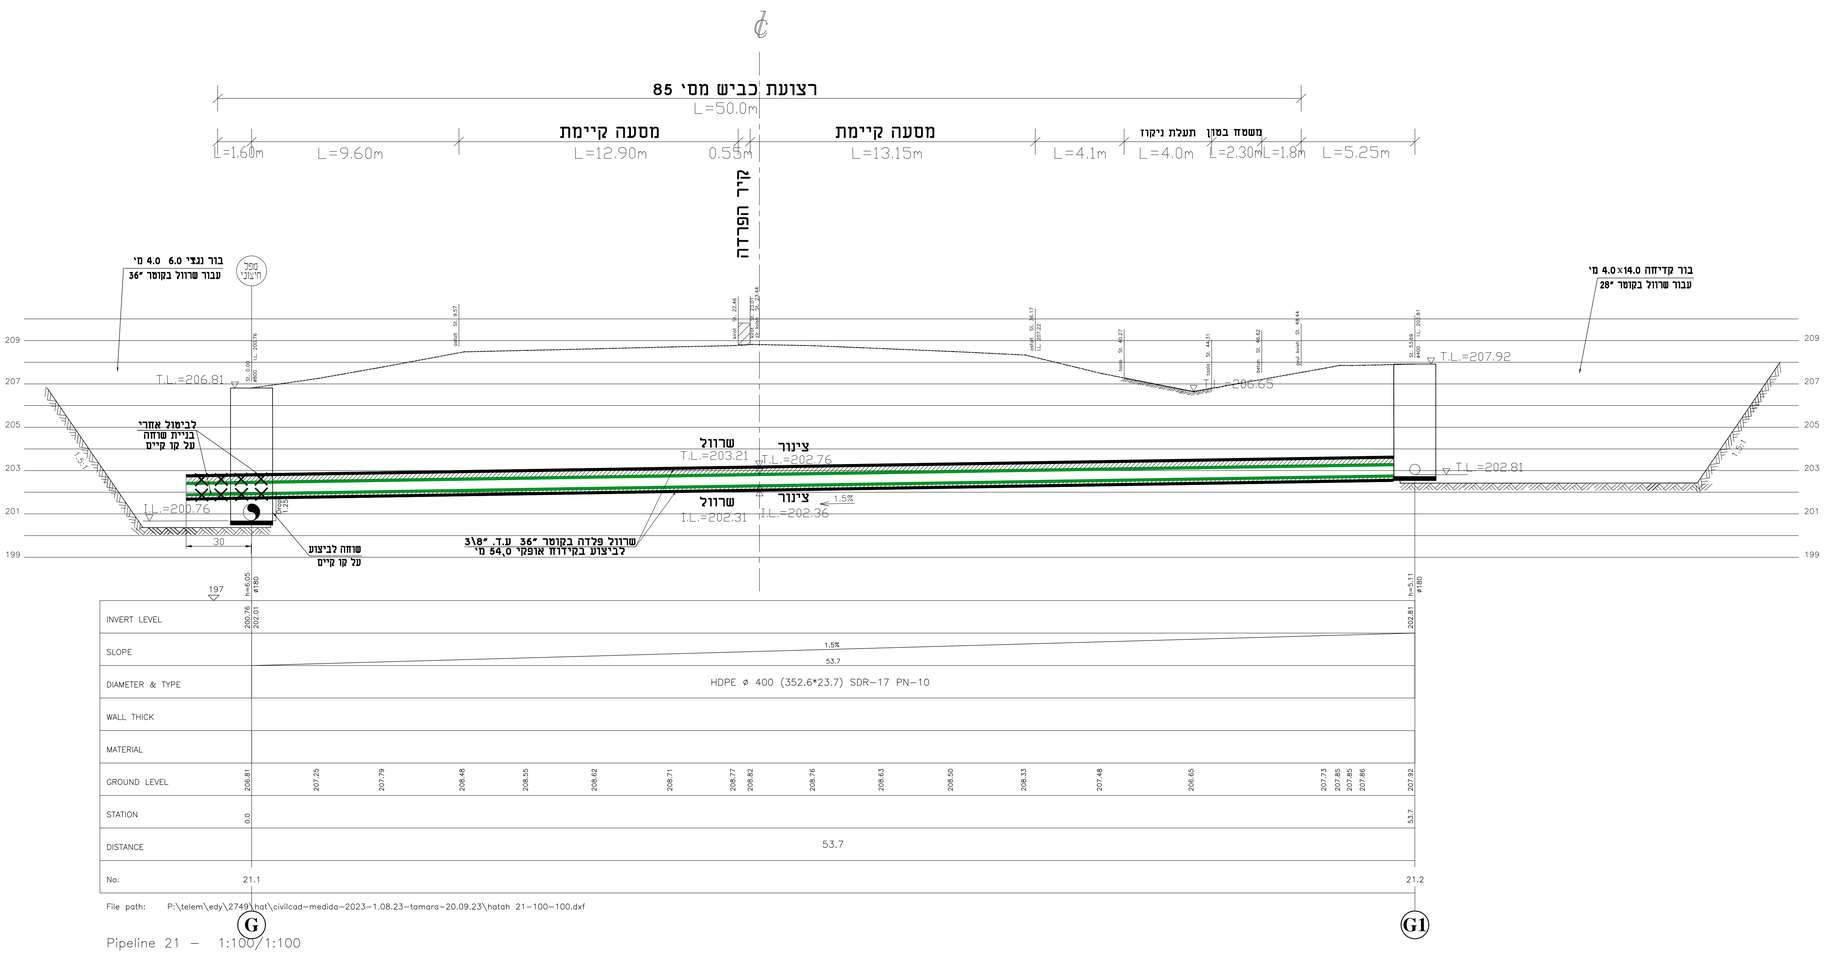

הערות:

1. תשתיות הקיימות של חברת "בזק", מסומנות בתכנית באופן סימולטני.
   טרם תחילת העבודות, על הקבלן לבצע חפירות גישוש ואיתורן של התשתיות חברת "בזק".
2. לקראת ביצוע עבודות גישוש יש לזמן לשסזז את האחראי על קווי מים הראשיים מטעם חברת "מקורות".
3. טרם תחילת ביצוע עבודות בפועל, על הקבלן לבצע חפירות גישוש לצורך איתור של קו ביוב קיים וחיבורים צדדיים לשוחות קיימות.
   אם וכאשר ימצאו חיבורים צדדיים שלא מופיעים במדידת רקע, יש למפות אותם ולהעביר למתכנן לצורך קבלת הנחיות או עדכון תכניות.
4. עבודות גישוש יבוצעו בנוכחות של נציגי מועצת מג'יד אל כרום.

עדכון מס'	תאריך	תאור העדכון	עורך	אישר
.4	28.01.24	עדכון כמכרז	אבה	אדי
.3	5.11.23	עדכון לאישור	אבה	אדי
.2	16.07.23	עדכון לאישור	אבה	אדי
.1	9.07.23	עדכון לאישור	אבה	אדי

המבצע אחראי לבדיקת המידות והתאמתן במקום.
עליו לדווח למתכנן על כל סטות או אי-התאמה.
אין לקבוע מידות על ידי מדידה בשרטוט.
אין לעשות כל שמוש בתכנית זו אי ברעיונות
הגלומים בה לכל אשר בתחב מאת המתכנן.

ת.ל.מ. מהנדסים (ש.מ.) בע"מ
רח' רחטר 8 מיתר כרמל מיקוד 39032 ת.ד. 2013 מיקוד 39120 טל: 04-8509595 פקס: 04-8509596

הפקס:
מג'יד אל כרום

תקן עבור:
מי הגליל
תאגיד המים ובביב המאחד בכפרים

שם הפרויקט:
שכונה דרומית
מערכת איסוף וסילוק שפכים

התוכנית:
חציית כביש מס' 85
חתך לרוחב בין השוחות:
21.1-21.2

עורכ: אבה	קנה מידה: 1:100 / 100	מבוע: 2749021012			
מכנן: אדי קרנסקי					
אישר: אדי קרנסקי		תאריך: 11.22	מהדורה מס':	עדכון מס':	תוכנית מס': 12	עבודה מס': 2749-02

לעיון	לאישור	למכרז	לביצוע
○	○	01.25 ●	○

תפוצה

מס' עדכון	הפץ ל-	תאריך

P:\telem\edy\2749\hat\2749021012-28.01.25.dwg, 29/01/2025 12:07:30, tamara, DWG To PDF.pc3