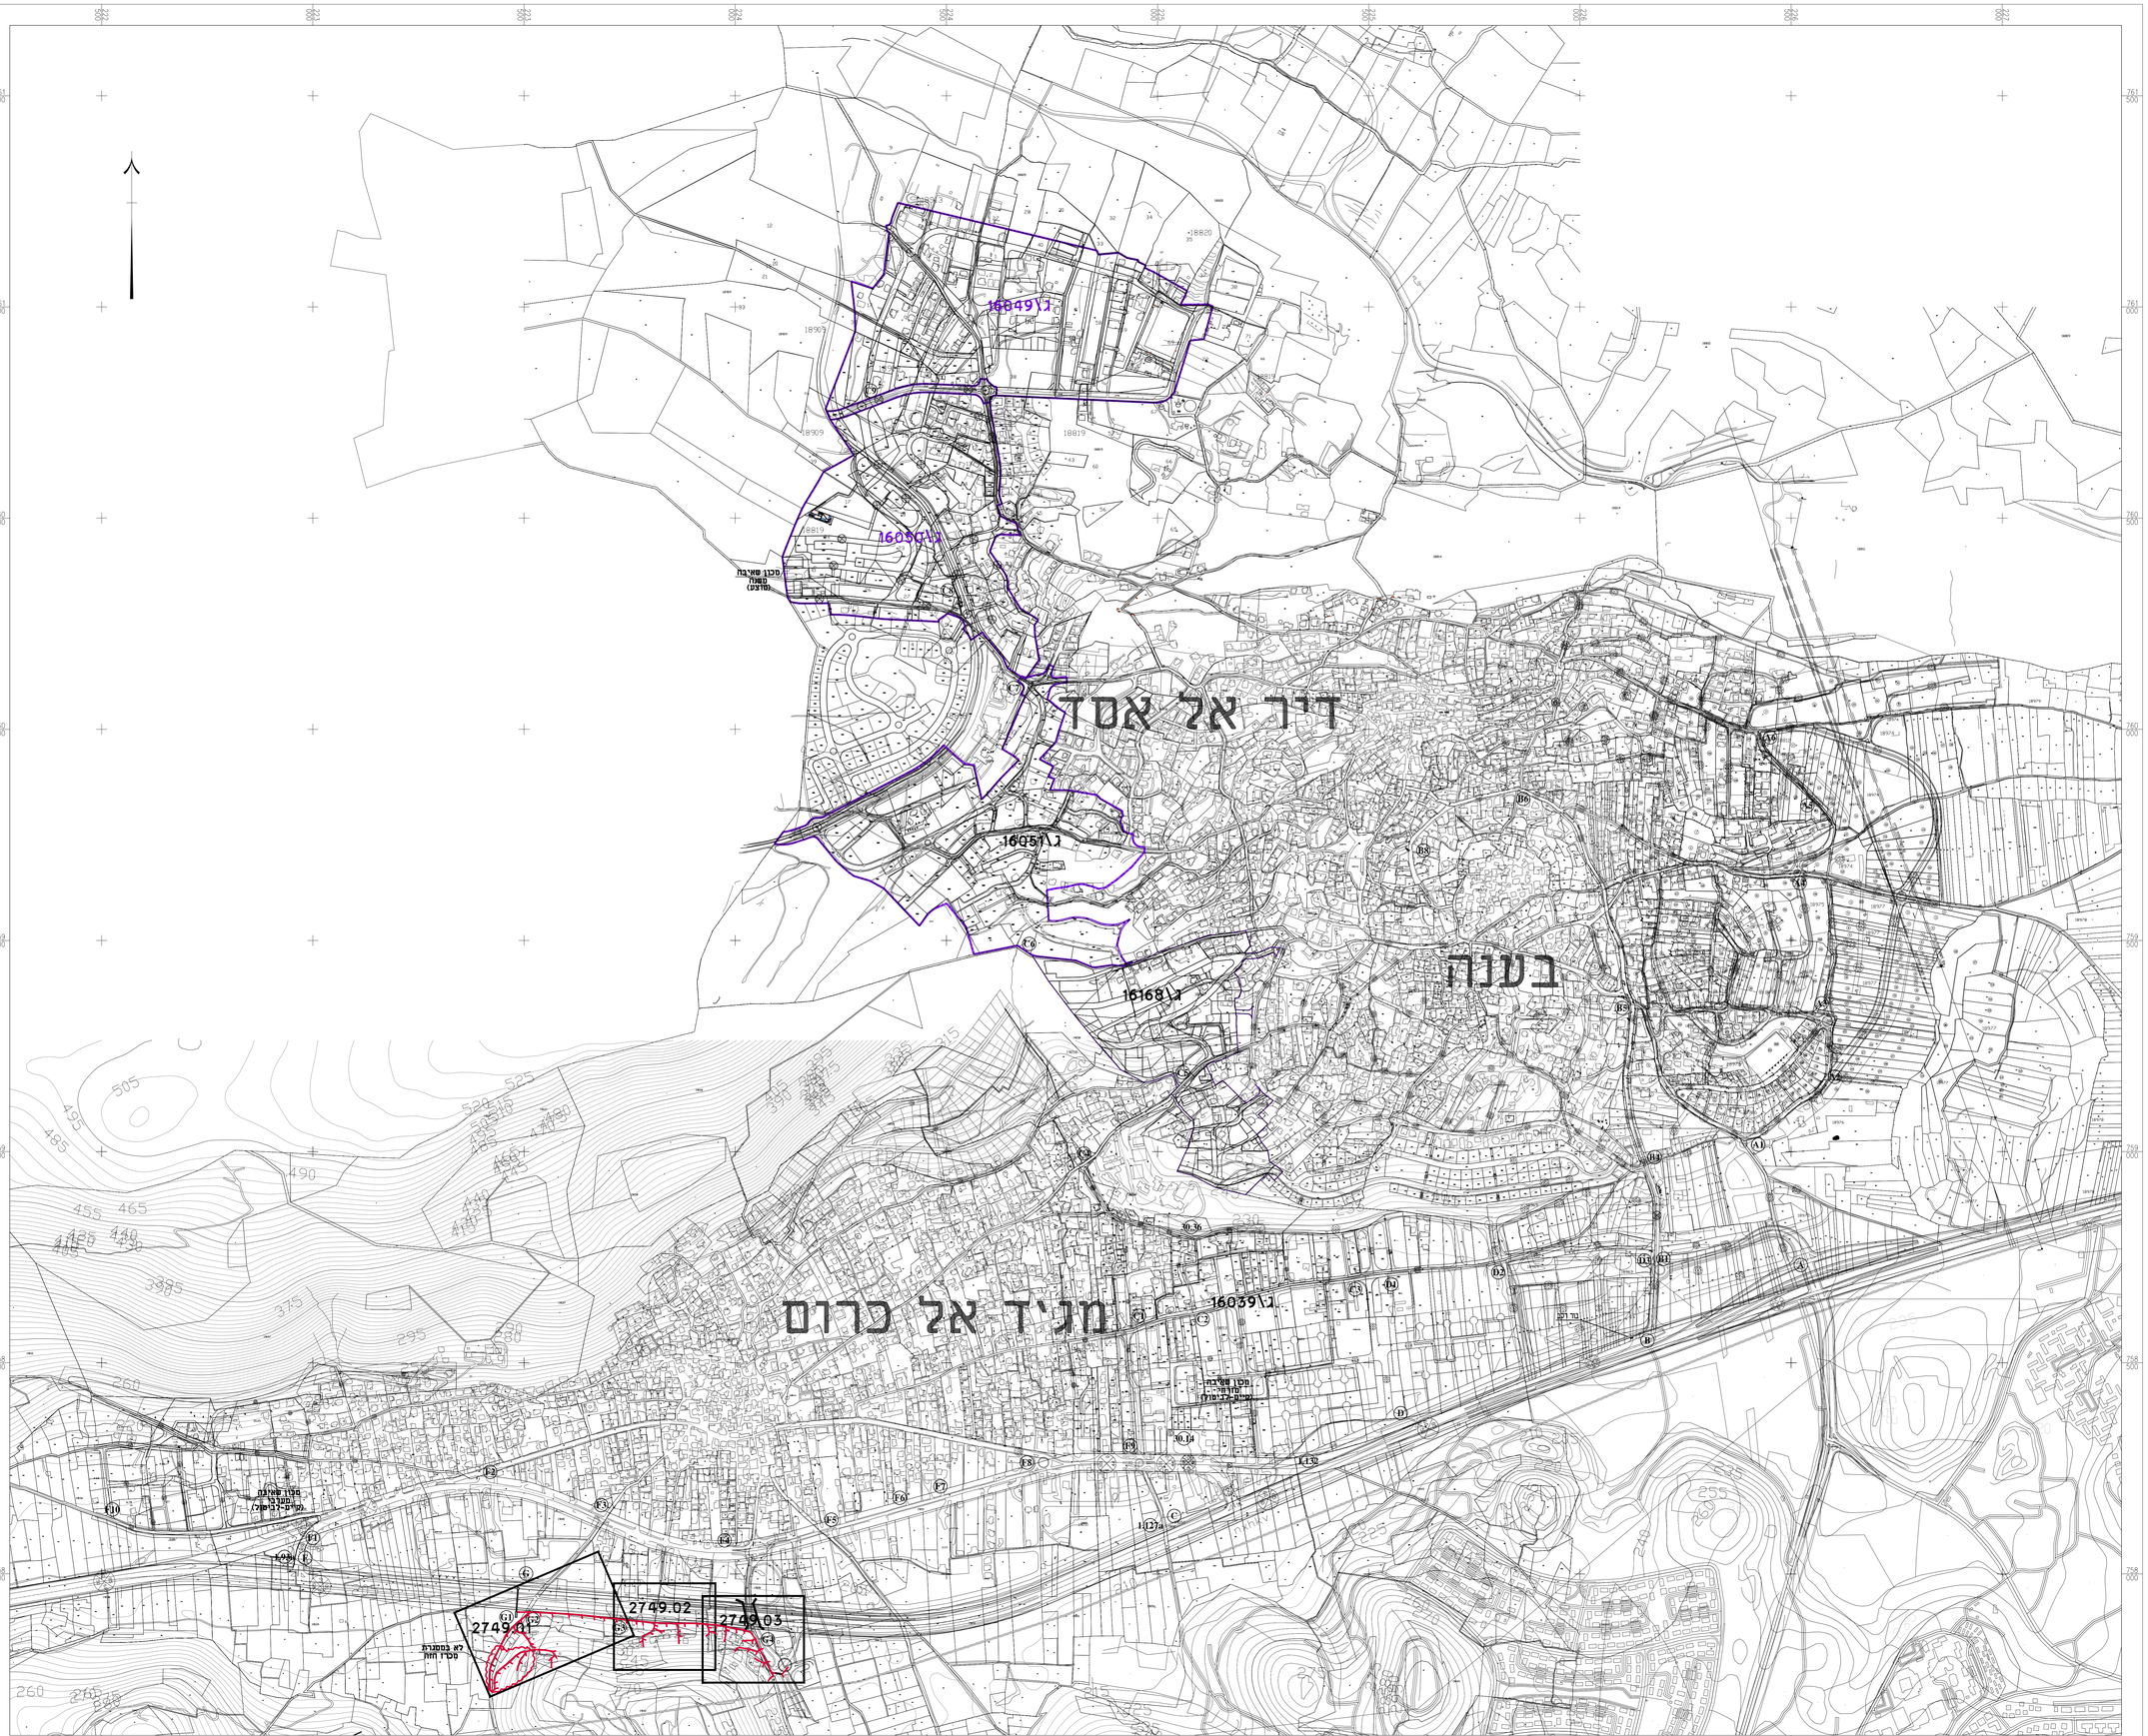

תפוצה

מס' עדכון	הפץ ל-	תאריך

עדכון מס'	מתאריך	תאור העדכון	עדכון	עשה
5.	28.01.25	עדכון כסכ"ז	אבה	אדי
4.	27.11.24	עדכון ראשוני	אבה	אדי
3.	5.11.23	עדכון ראשוני	אבה	אדי
2.	16.07.23	עדכון ראשוני	אבה	אדי
1.	9.07.23	עדכון ראשוני	אבה	אדי

הסבבע אחראי לבדיקת המידות וכלתאמתן בסקום .
עלין לסודיע כמתכנן על כל סעות או אי-התאסה .
אין לסקנות סידות על יידי סדדה בעשים .
אין לעשות כל שסוש בתכנית זו אי ברעיונות
הכלומים בה ללא אשור בכתב סאת המתכנן.

ת.ל.מ. מהנדסים (בע) בע"מ
רח' הזיתים 2 ס.ד. כרמל מיקוד: 39032 ת.ד. 2013 מיקוד: 39120 טל: 04-8509595 פקס: 04-8509596

הסקום:

מגיד אל כרום

הסקן עבור:

מי הגליל
תאגיד המים והביוב המשולב בגליל

עם הפרוסקט:

שכונה דרומית
מערכת איסוף וסילוק שפכים

התוכנית:

מפתח גליונות

2749200-מפתח.dwg	מבוא	קנה מידה: 1:5000			עורכים: אבה
04.22	תאריך:	סוגיות מס':	עדכון מס':	תוכנית מס': 00	עבודה מס': 2749-02
					מכנה: אדי קרבסקי
					אישור: אדי קרבסקי

מעון	לאישור	לסמכ"ז	לביצוע
		01.25	

P:\telemetry\2552\01\mafit\2749200-mehtza.dwg 29/01/2025 11:39:16, tamara, DWG To PDF.pc3