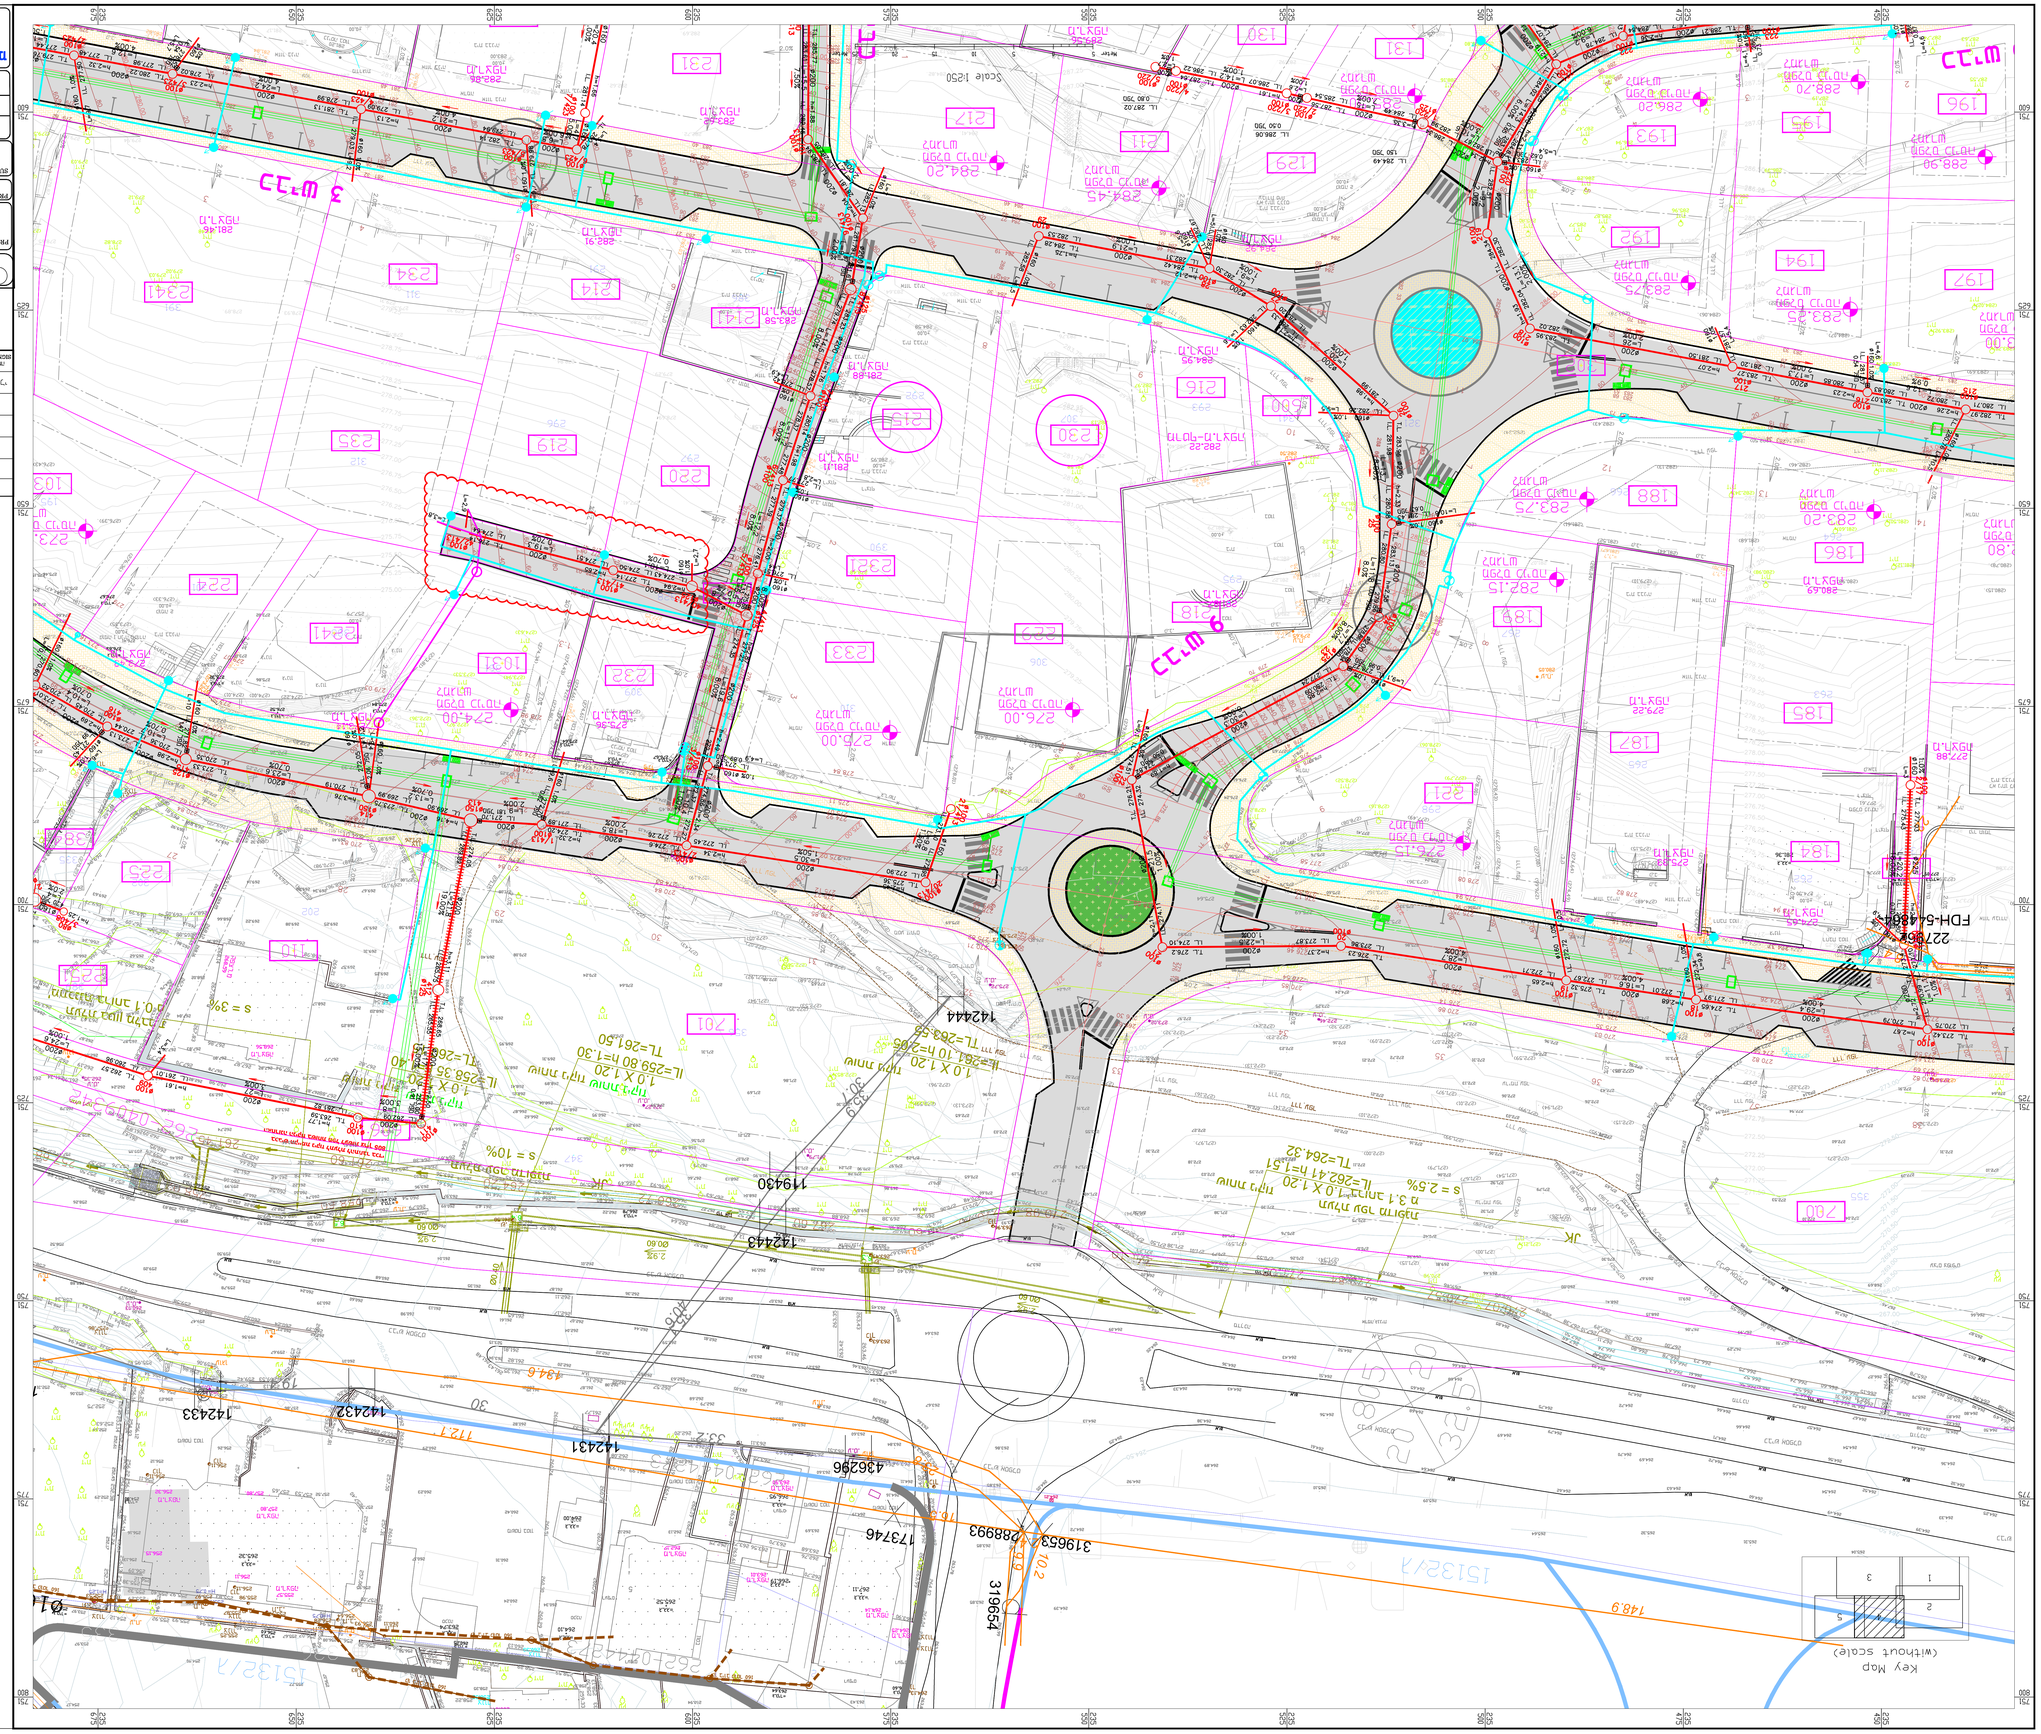
3 שד"צ
9 שד"צ
FDH-64280
227960
227880
Key Map
(without scale)
Scale 1:250
1:250
