


מפה להיתר בניה		: סחנין		: כתובת		: סחנין	
: ישוב		: מס סדורי		: שטח מפורט		: שטח מרשמי	
: הוכן ע"י		: תאריך		: 176329		: 42/1	
: גוש		: אל		: 12735/ג		: 4966	
: 19288		: 42		: 176329		: 42/1	
הערות							
1- טווי הבניין מתבסס על תבוע מס': 16915/ג							

נחוני רשת וגבולות

1. הגדרת מוסטס על מרחב ברה לוינית .GPS
2. גבולות ושטח הרחבה נכחו מפת גוש רישום מס' 19288
3. גבולות שישם מחארים הם בתי מסייגים.
4. כל קצרי רישום
5. המודיה בוצעה ברשת ישראל 2005/12

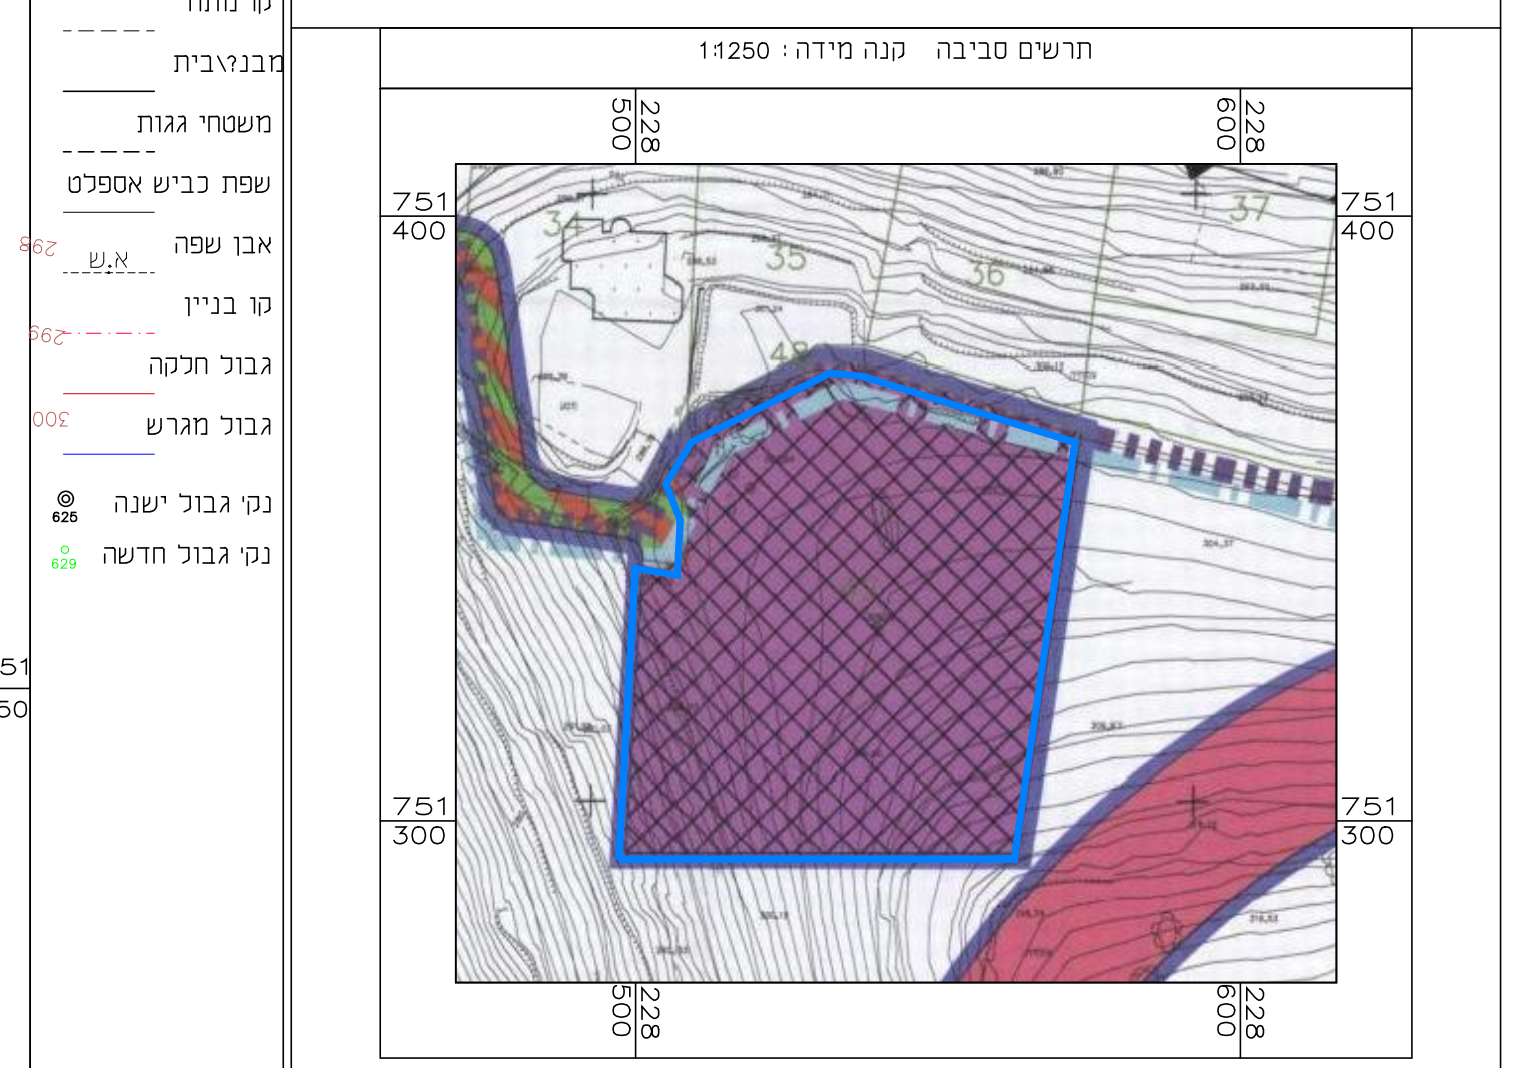

מס' נקודת	קואורדינטת מזרח-מערב	קואורדינטת צפון-דרום
1	228581.22	751360.29
2	228546.12	751371.21
3	228540.75	751371.73
4	228517.91	751360.41
5	228513.56	751353.44
6	228515.96	751347.39
7	228515.45	751338.36
8	228508.50	751339.43
9	228505.80	751291.37
10	228571.17	751291.37

מס' נקודת	קואורדינטת מזרח-מערב	קואורדינטת צפון-דרום
1	228581.22	751360.29
2	228546.12	751371.21
3	228540.75	751371.73
4	228517.91	751360.41
5	228513.56	751353.44
6	228515.96	751347.39
7	228515.45	751338.36
8	228508.50	751339.43
9	228505.80	751291.37
10	228571.17	751291.37

הצהרת המודד


אני מאשר כי מפה זו הוכנה ונערכה בקנה מידה 1:250 והיא העתק נכון של המפה הטופוגרפית על סמך מדידה שהסתיימה ביום 16.04.2022.

בהסתמך על במרת איכות שביצעתי למפה זו אני מאשר את כל הפרטים ומאפייניהם שצוינו במפה. מדויקים לפי האמור: דרגת דיוק אופקו היא: 3. דרגת דיוק אנכי היא: 3.

המפה הוכנה לפי תקנות המדידות נמדדות ומיפוי. התשע"ו-2016. תאריך גמר התכנית: 16.04.2022.

מאכל מס' 714
שם המודד ומענו: מספר רישון

פרטי המודד ומשרד המדידות

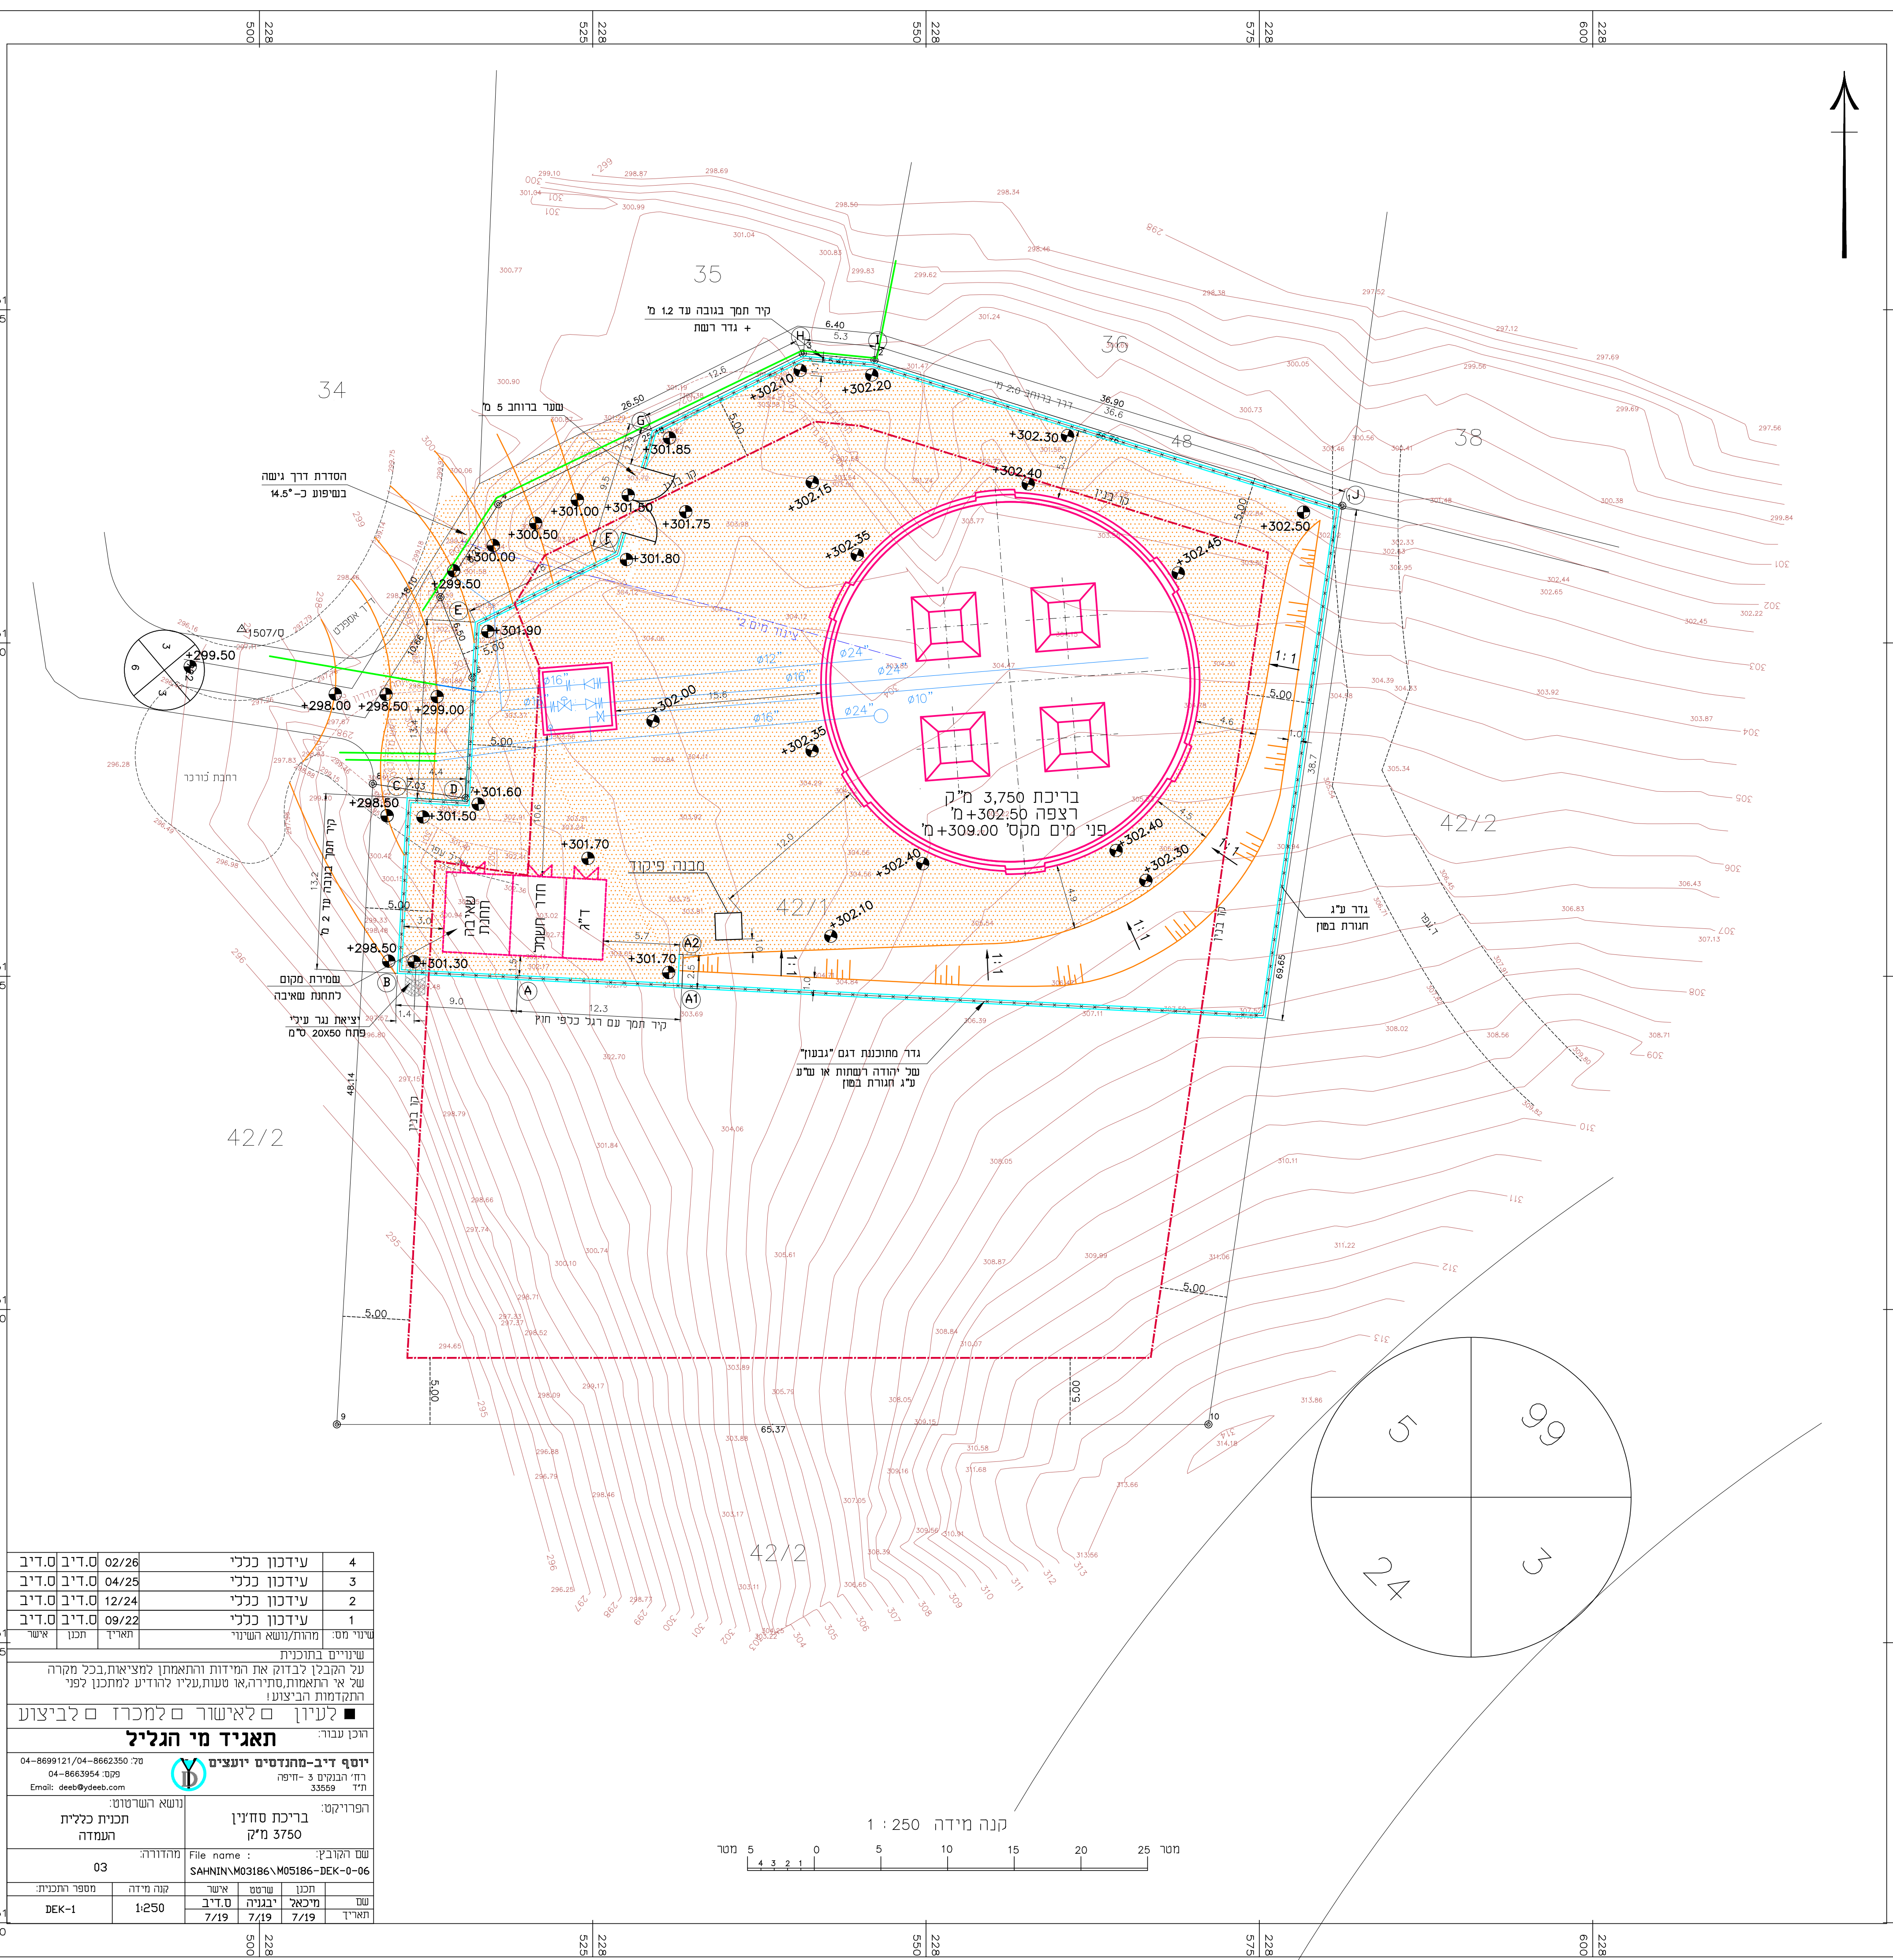

4	עידכון כללי	02/26	02/26	02/26
3	עידכון כללי	04/25	04/25	04/25
2	עידכון כללי	12/24	12/24	12/24
1	עידכון כללי	09/22	09/22	09/22
1	שני מס' מרווח/נושא השינוי	תכנון	תכנון	אשר
שינויים בתוכנית				
על ההבין לבדוק את המידות והתאמתן למציאות בכל מקרה של אי התאמות, סתירה, או טעות, עליו להודיע למתכנן לפני התקדמות הביצוע!				
לעיון ׁ לאישור ׁ למכרז ׁ לביצוע				
הוכן ע"י: תאגיד מי הגליל				
יוסף ד"ב-מהנדסים יועצים				
מס' 04-8699121/04-8662350 מס' 04-8663954 ת"ד 35559 חיפה Email: deeb@deeb.com				
הפרויקט:		ברכת סחנין		
נושא השינוי:		תכנית כללית		
שם הקובץ:		SAH\N\M03186\M05186-DEK-0-06		
מספר התכנית:		03		
שם:		שם		
תאריך:		תאריך		
מספר המודד:		מספר המודד		
קנה מידה:		קנה מידה		
מספר התכנית:		מספר התכנית		
שם:		שם		
תאריך:		תאריך		