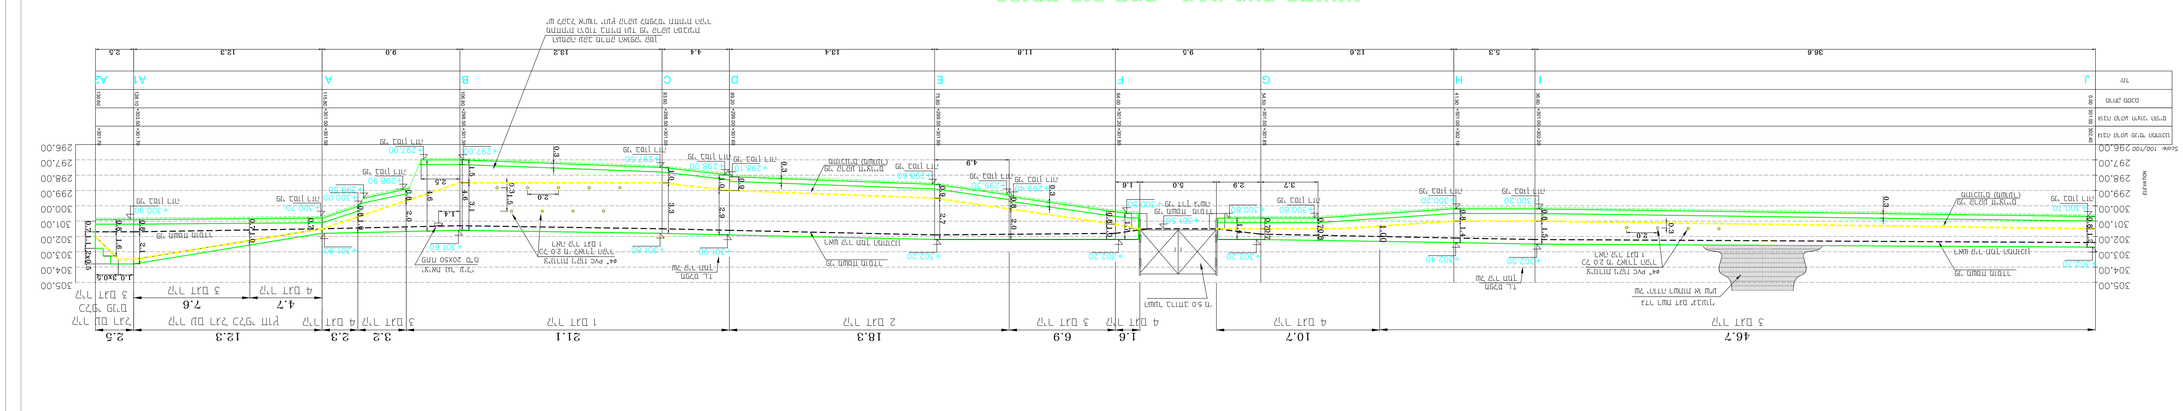
46.7
10.7
1.6
6.9
18.3
21.1
3.2
2.3
12.3
2.5
4.7
7.6
12.3
2.5
