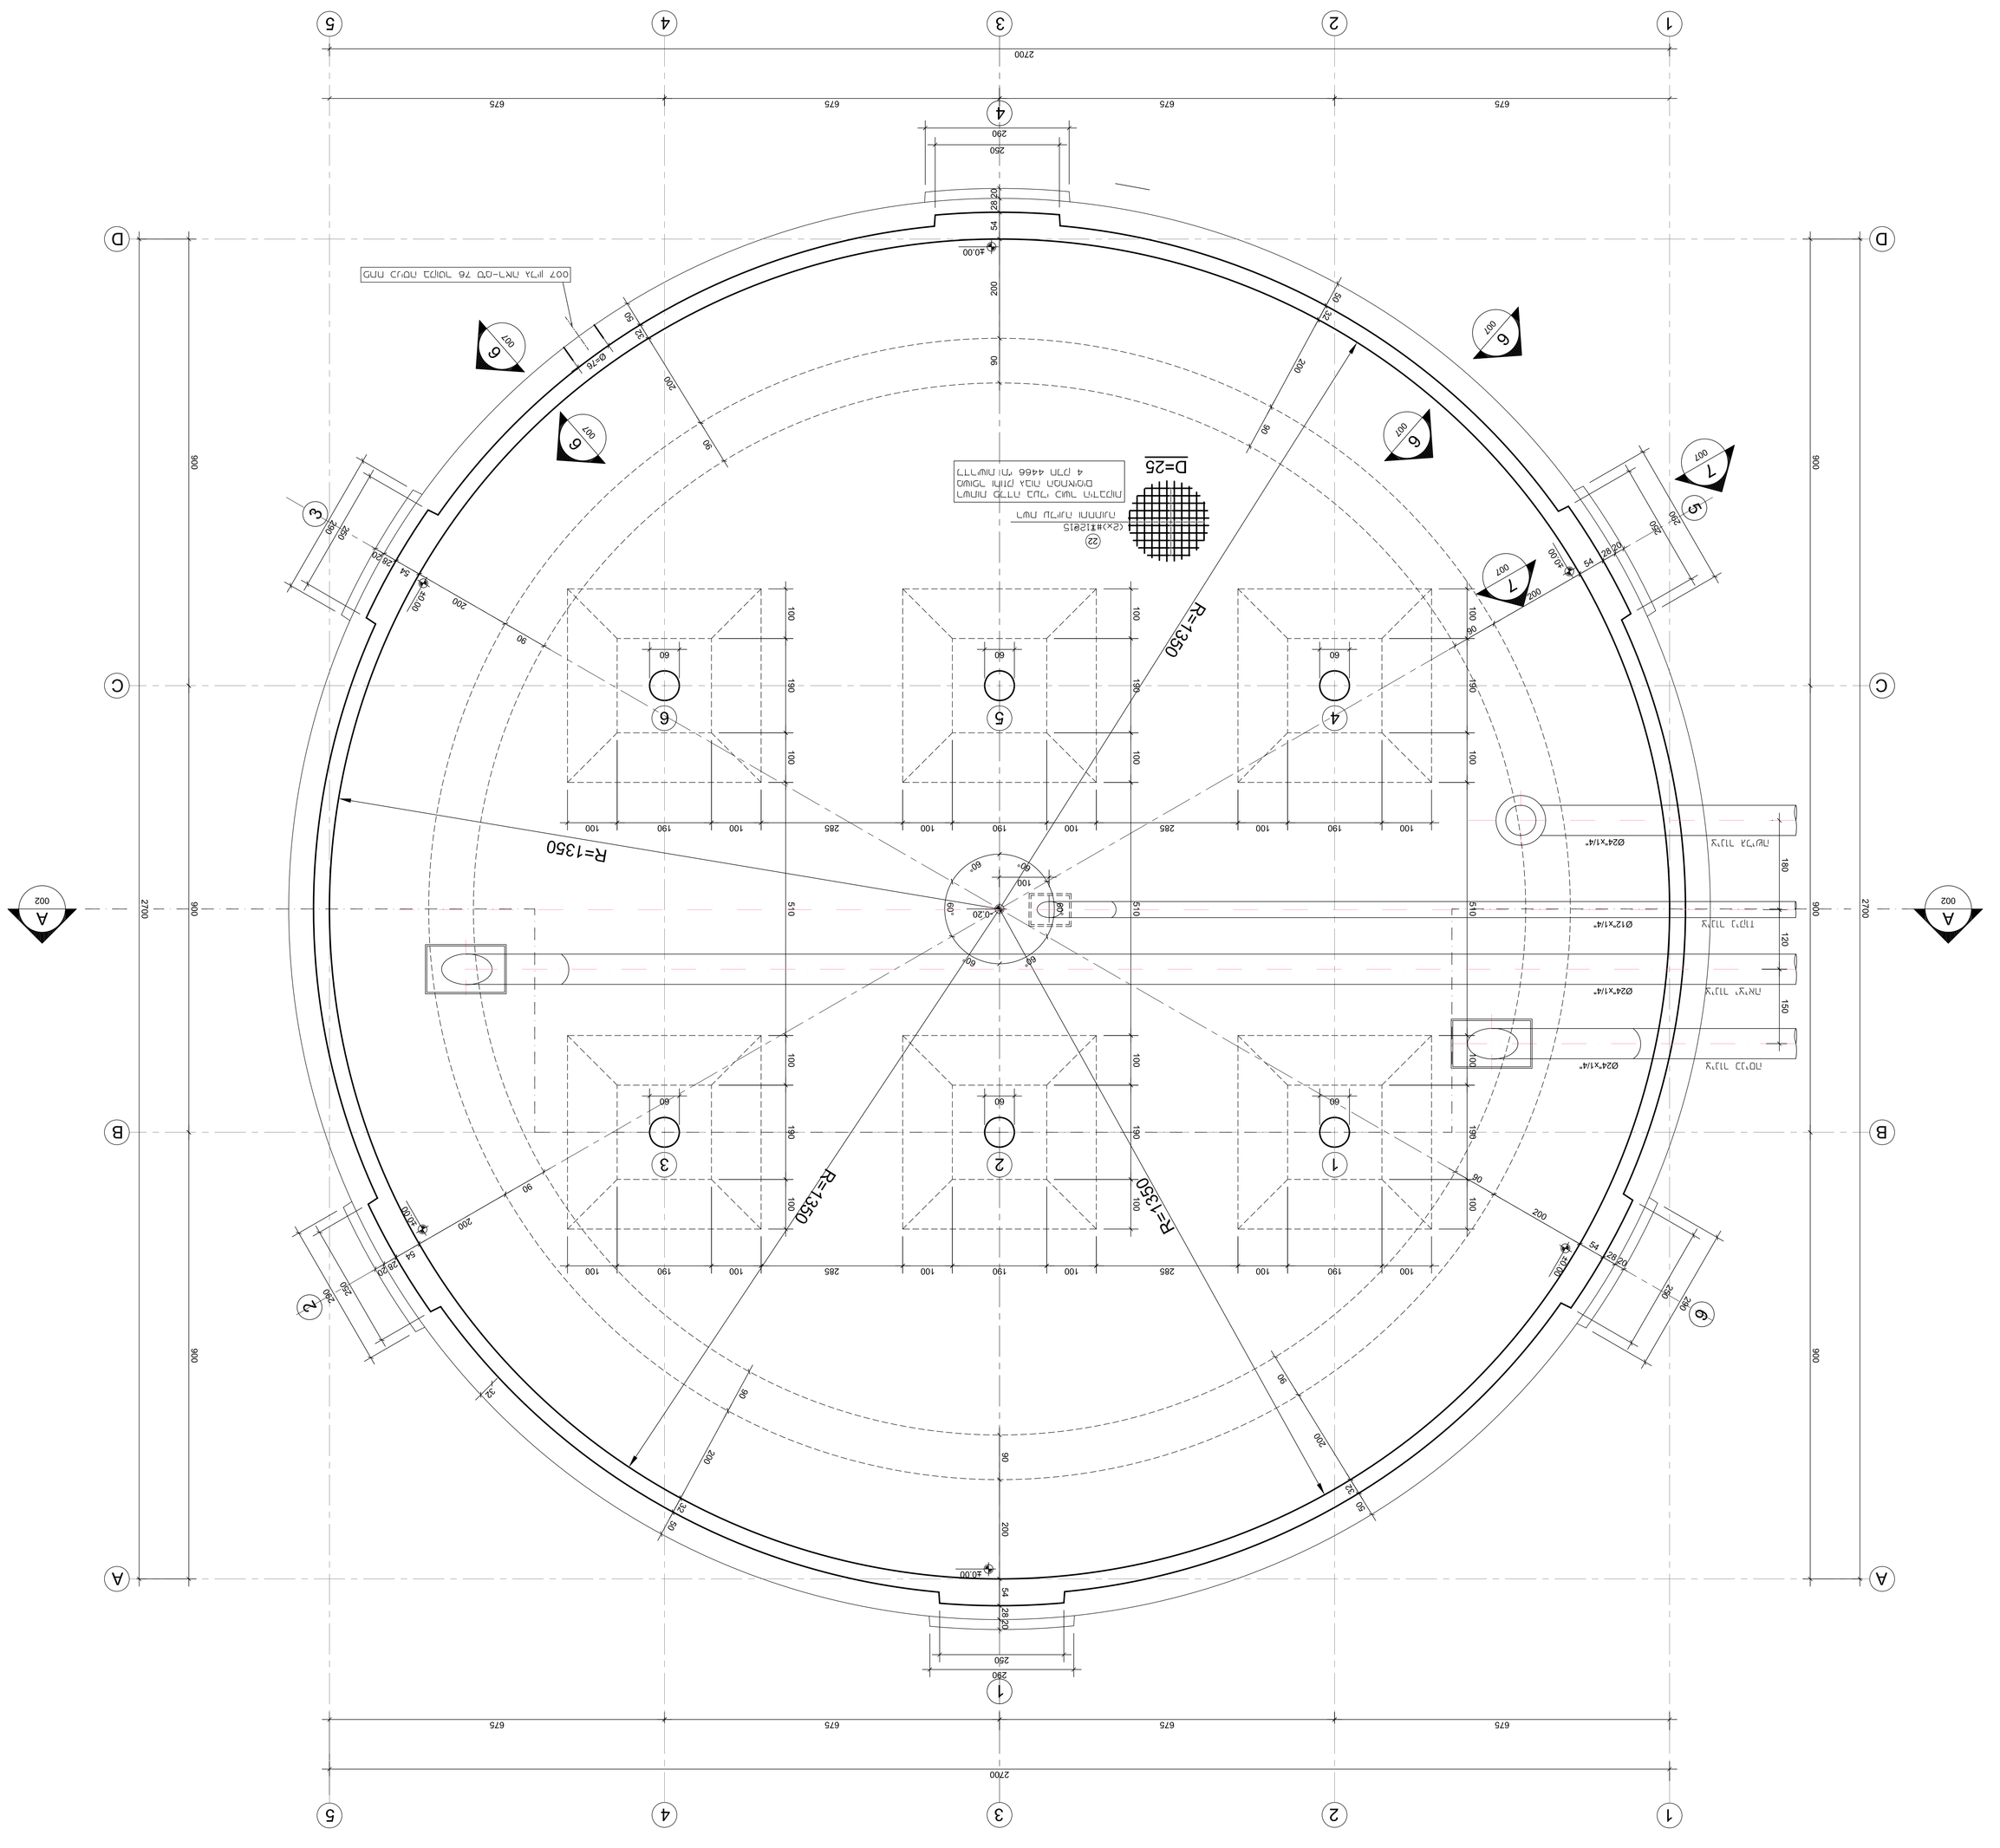






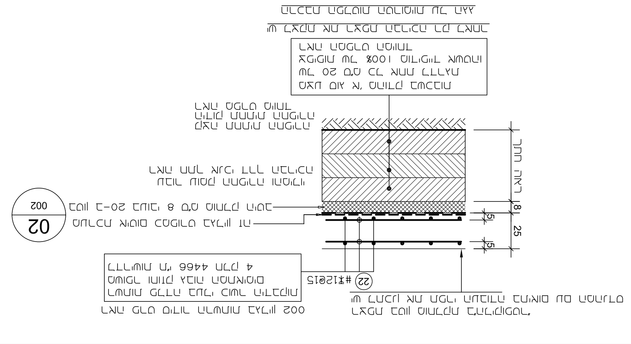



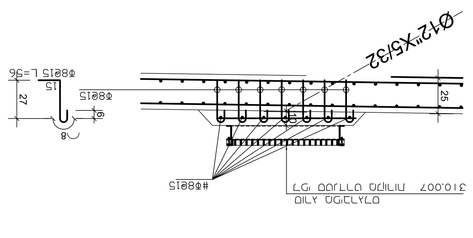






Eng. Itthak Bilk
Civil Engineer - Structure Design
Email : itbilk3@gmail.com
Website : www.i-bilk.com

1:50 1:100














