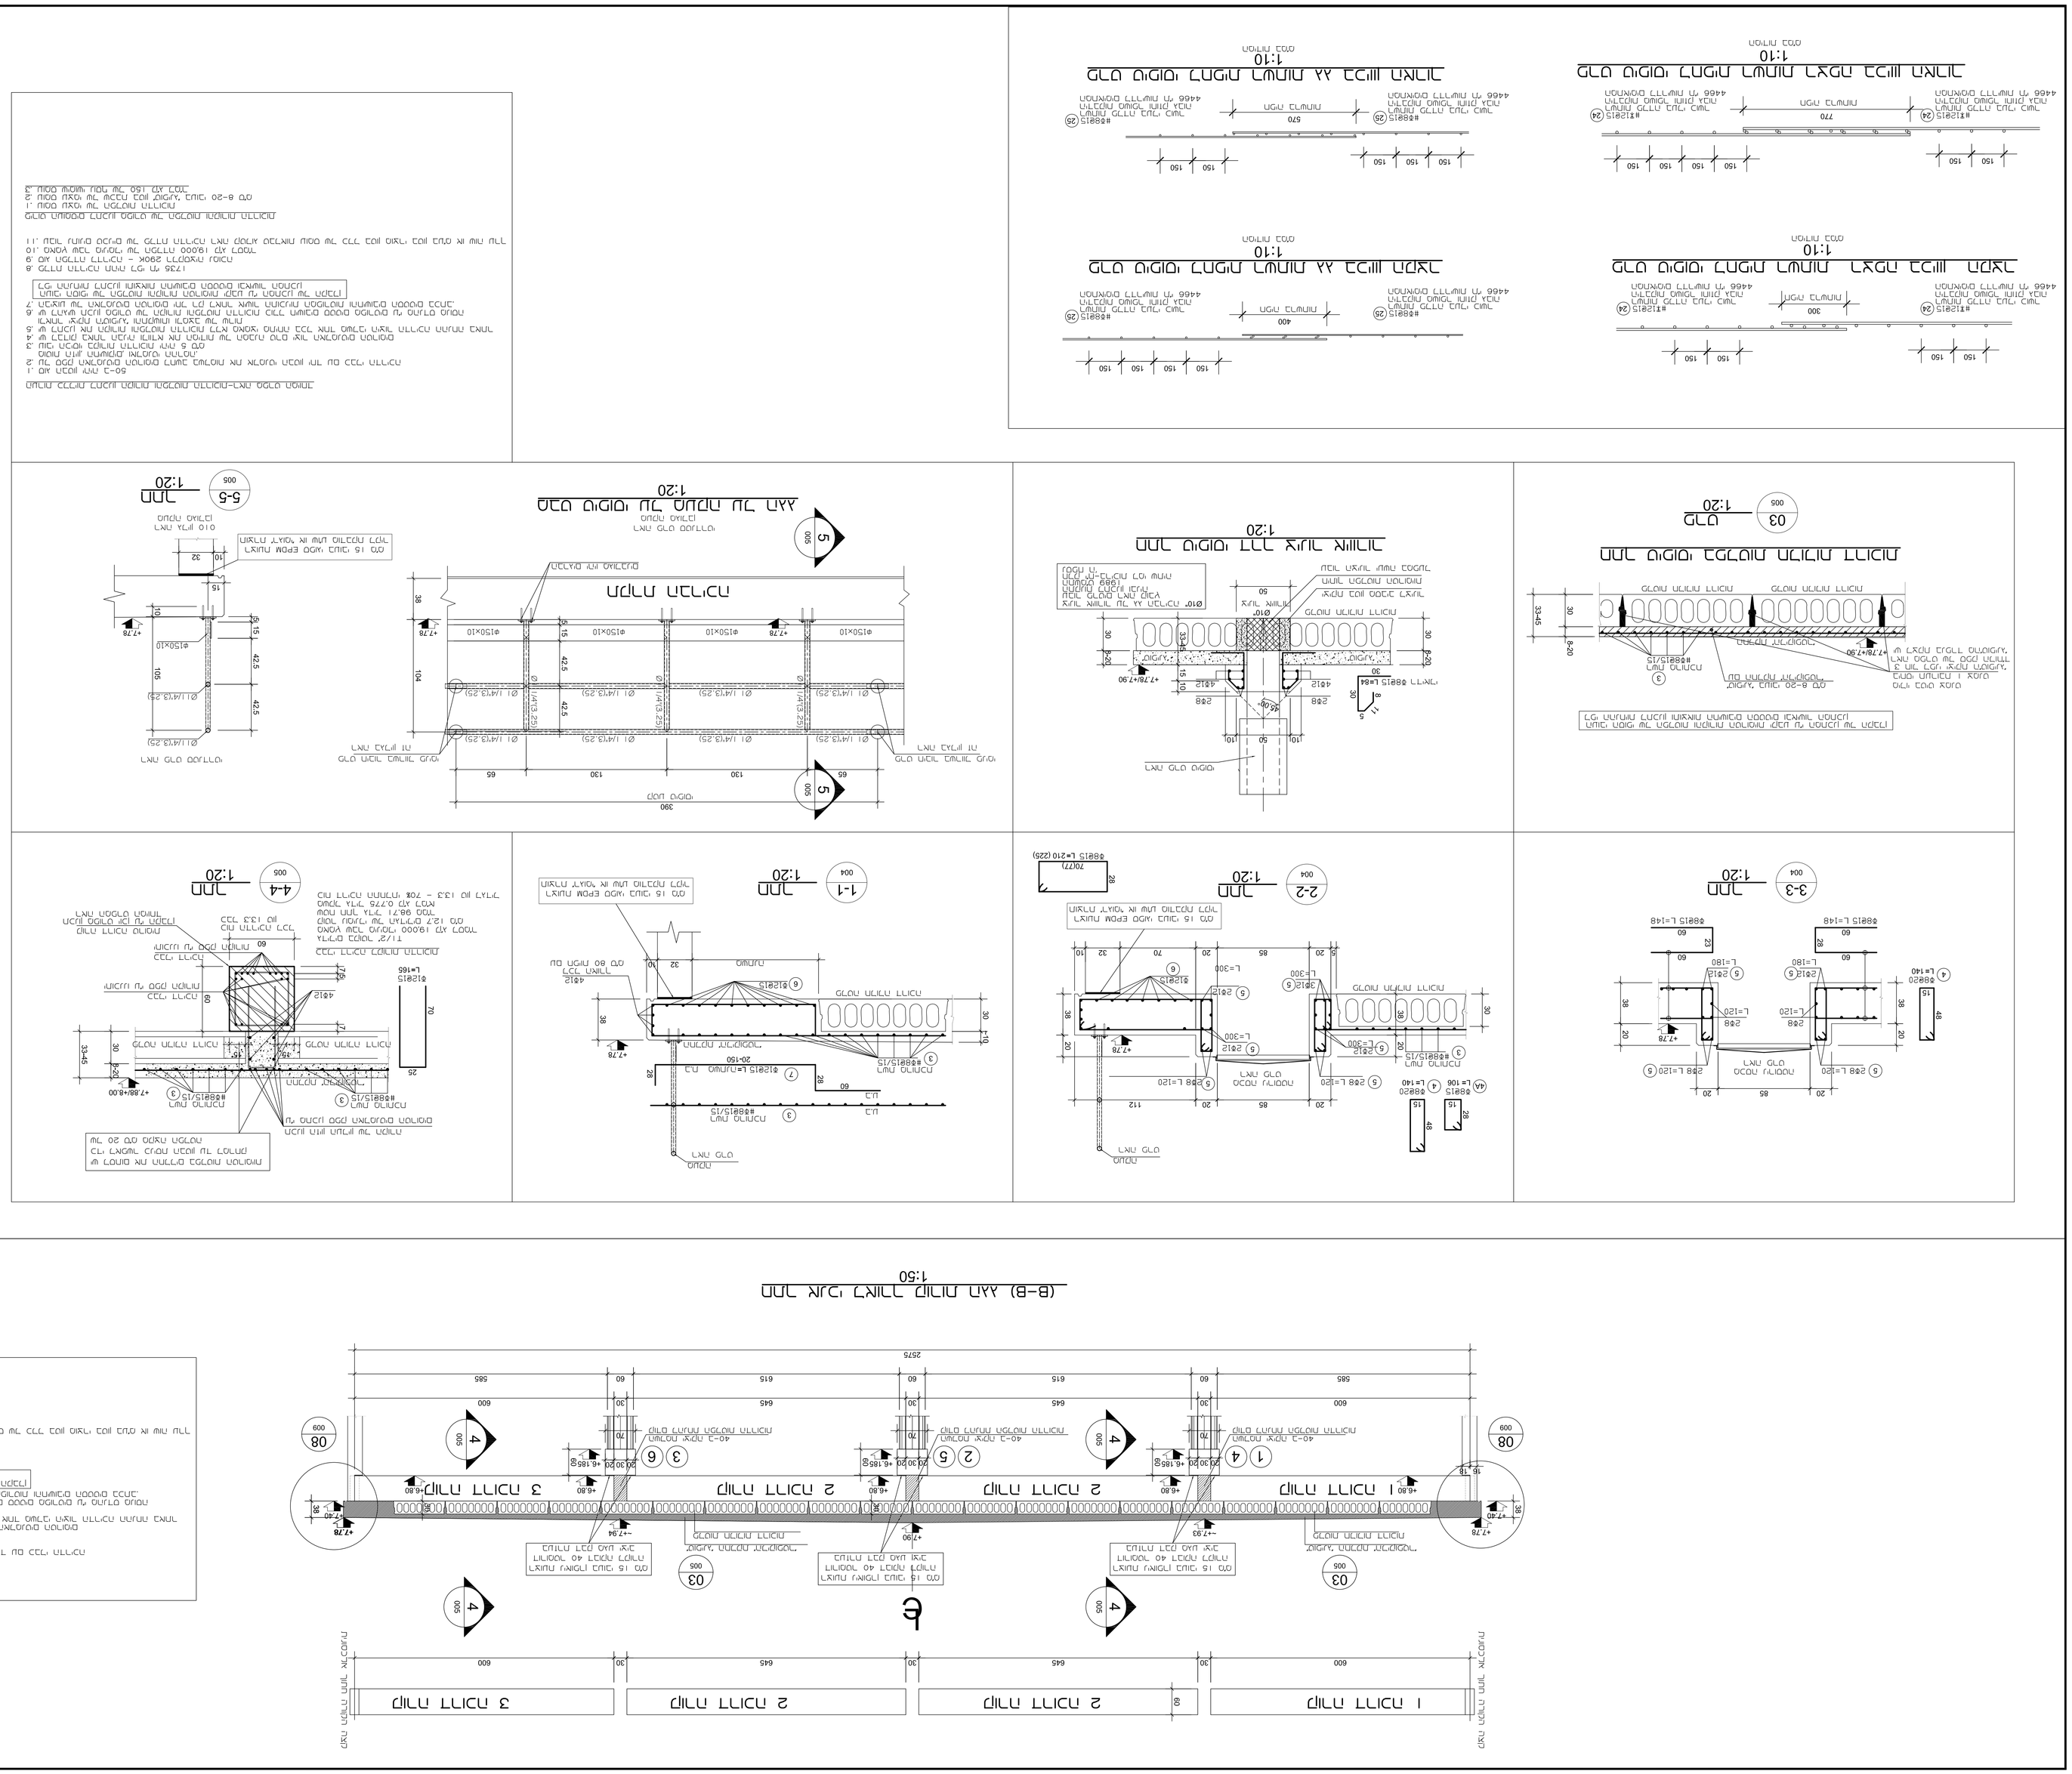
ENGR. STRUCT. - CIVIL - MECH. - ELECTR.
Eng. Itzhak Bick
Civil Engineer - Structure Design
1:50 1:20 1:10
005
310.006
310.009
±0.00=+304.00