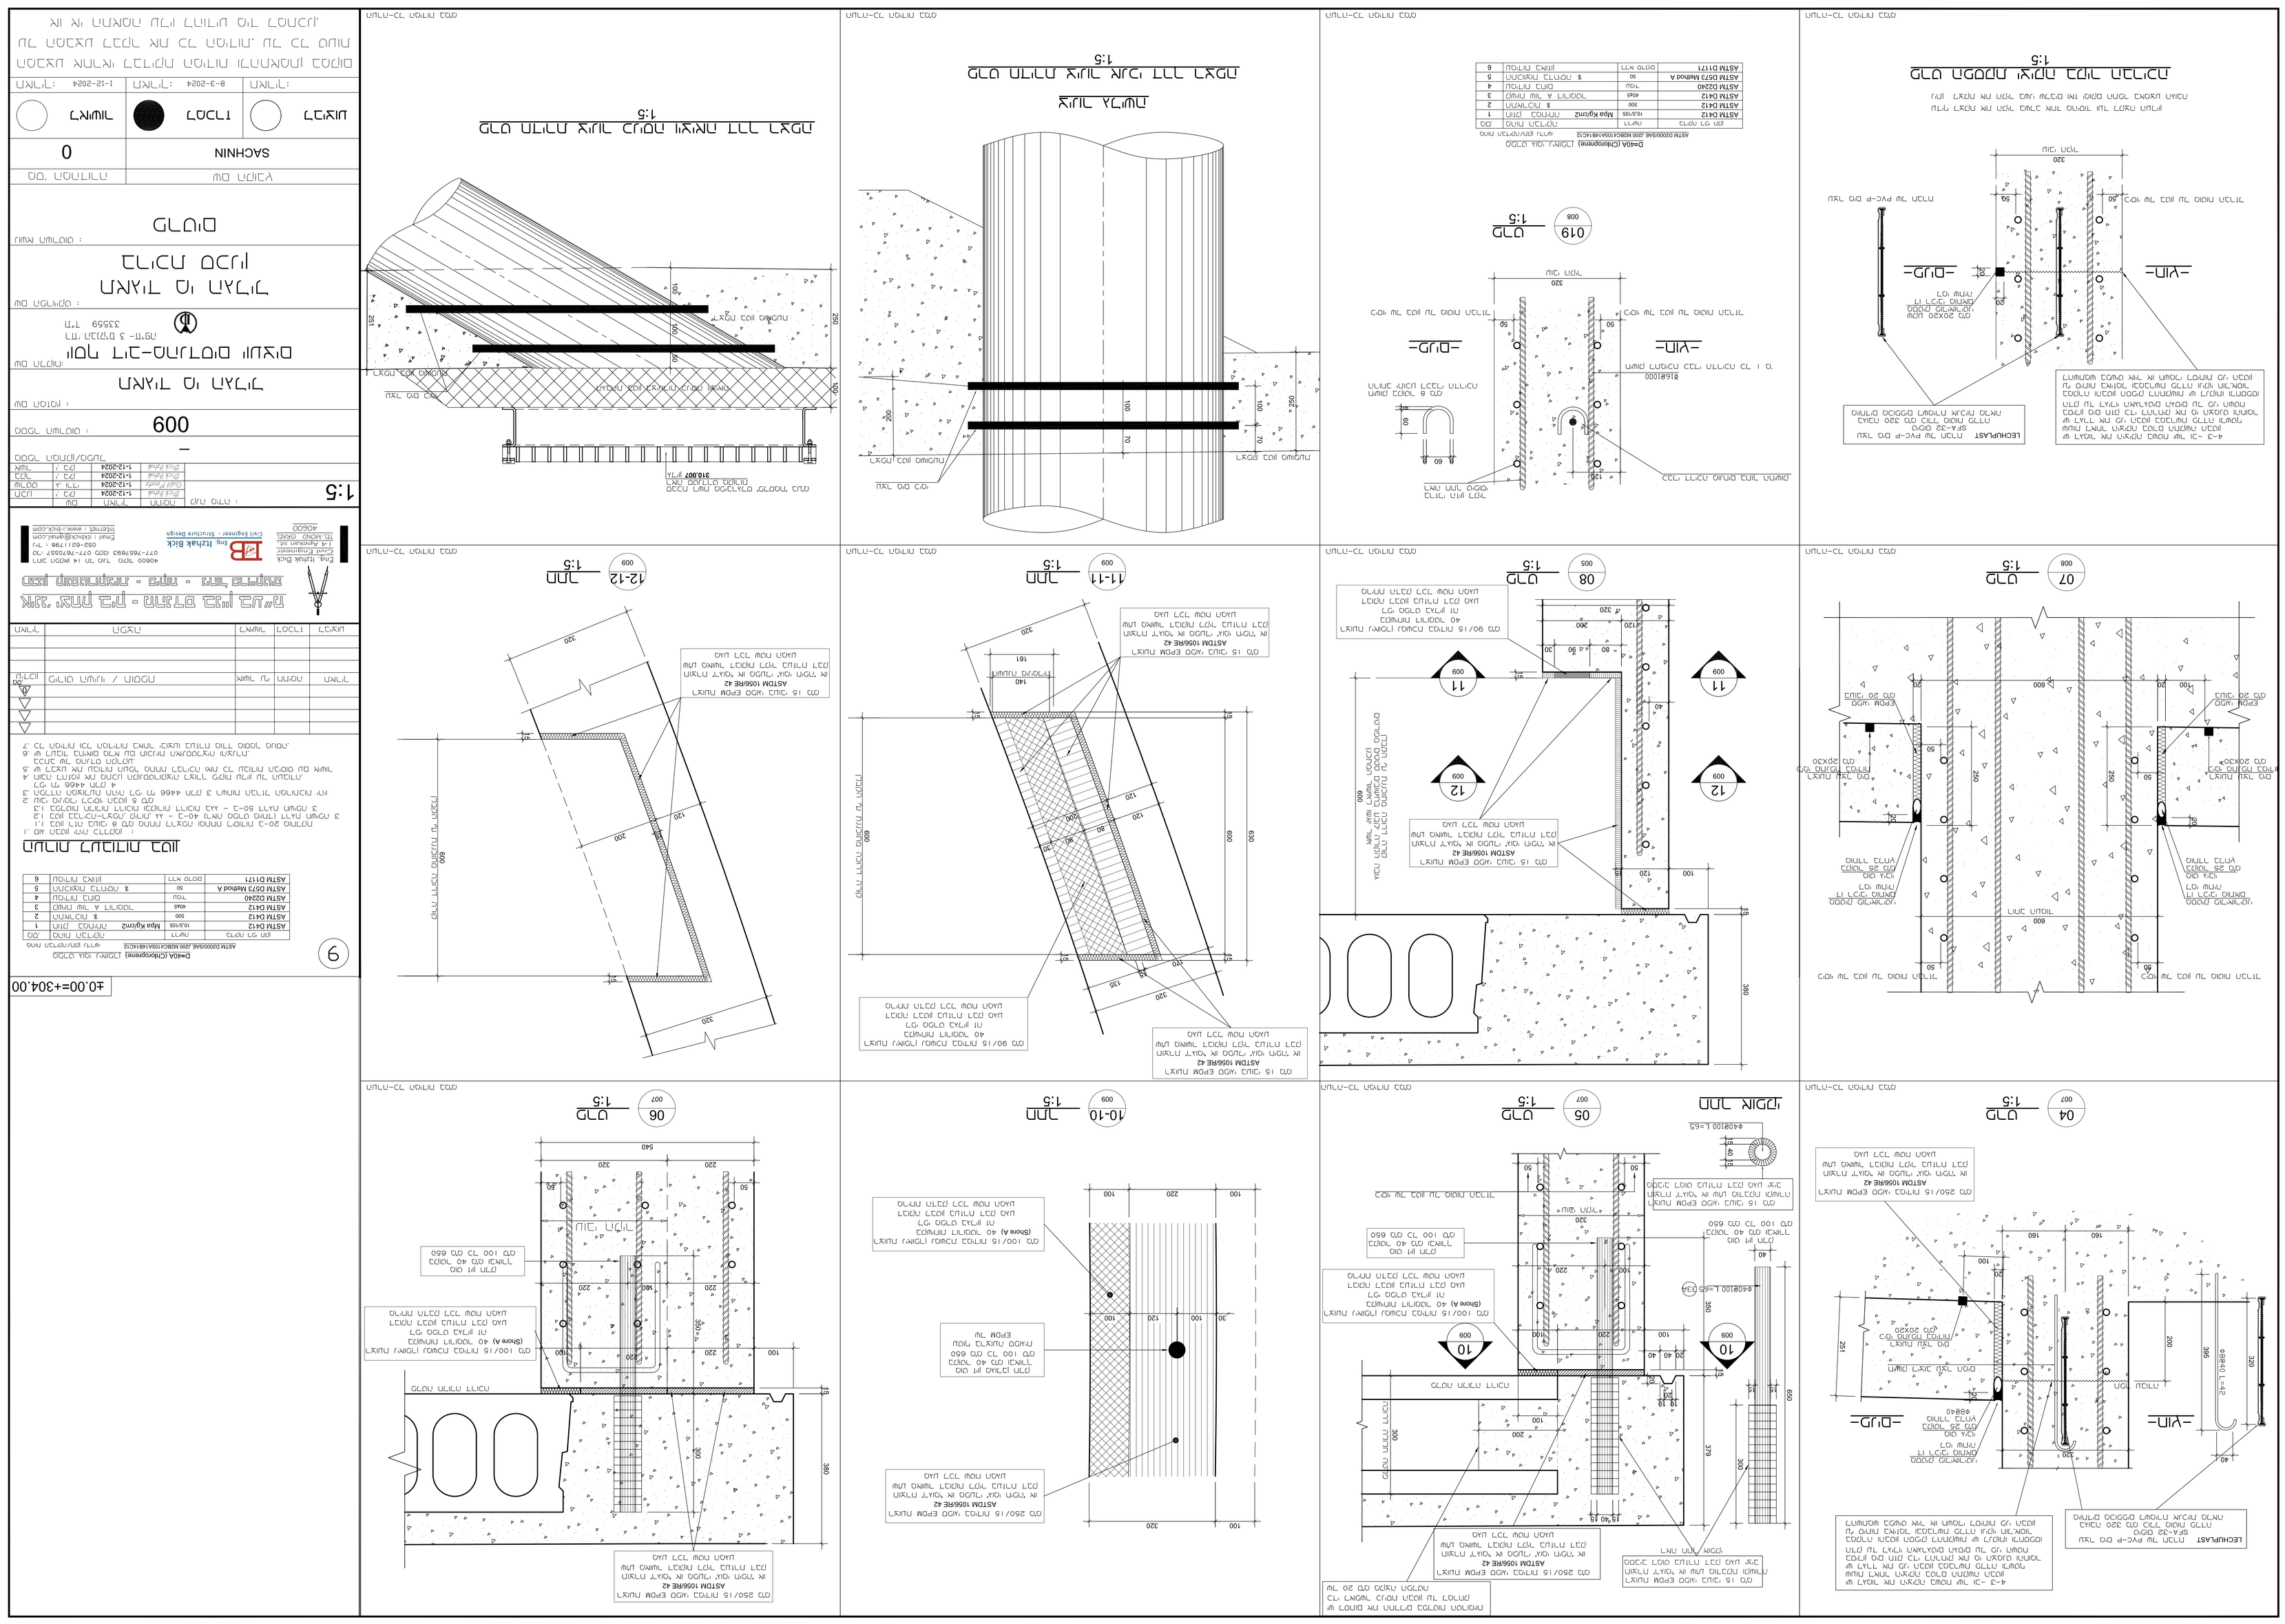
ASTM D1171
ASTM D2240
ASTM D570 Method A
ASTM D412
ASTM D412
ASTM D412
ASTM D412
ASTM D2000/SAE J200 M2BC410A14B14K12
10.5/105
1
2
3
4
5
6
0
SACHNIN
0
8-3-2024
1-12-2024
009
1:5
ASTM 1056RE 42
ASTM 1056RE 42
ASTM 1056RE 42
ASTM 1056RE 42
ASTM 1056RE 42
ASTM 1056RE 42
LECHUPLAST