

פרויקט:

שיפוץ חלקי משרדי
מי הגליל בע"מ - סכנין

חסי גליון

02

תכנית בנייה
קומת קרקע

שרטוט:

חמודי תיתי

זוג ארי קאסם

זמן מידה:

1:50

חם עבודה:

25/001

תכנית עבודה-02


תאריך:

07.12.2025

הערות כלליות:

- המבצע אחראי לכדיקת המידות והתאמתן במקום
- בכל מקרה של ספק, טעות או אי התאמה יש לפנות למתכנן.
- אין לבצע מידות ע"פ מדידה מהשרטוט
- חומרי גמר ואביזרי פרטוי יורכבו לאוהר אישור המתכנן.
- אין לעשות כל שימוש בתכנית זו או ברשימות הגלומים בה ללא אישור
- בכתב מהמתכנן

הערות:

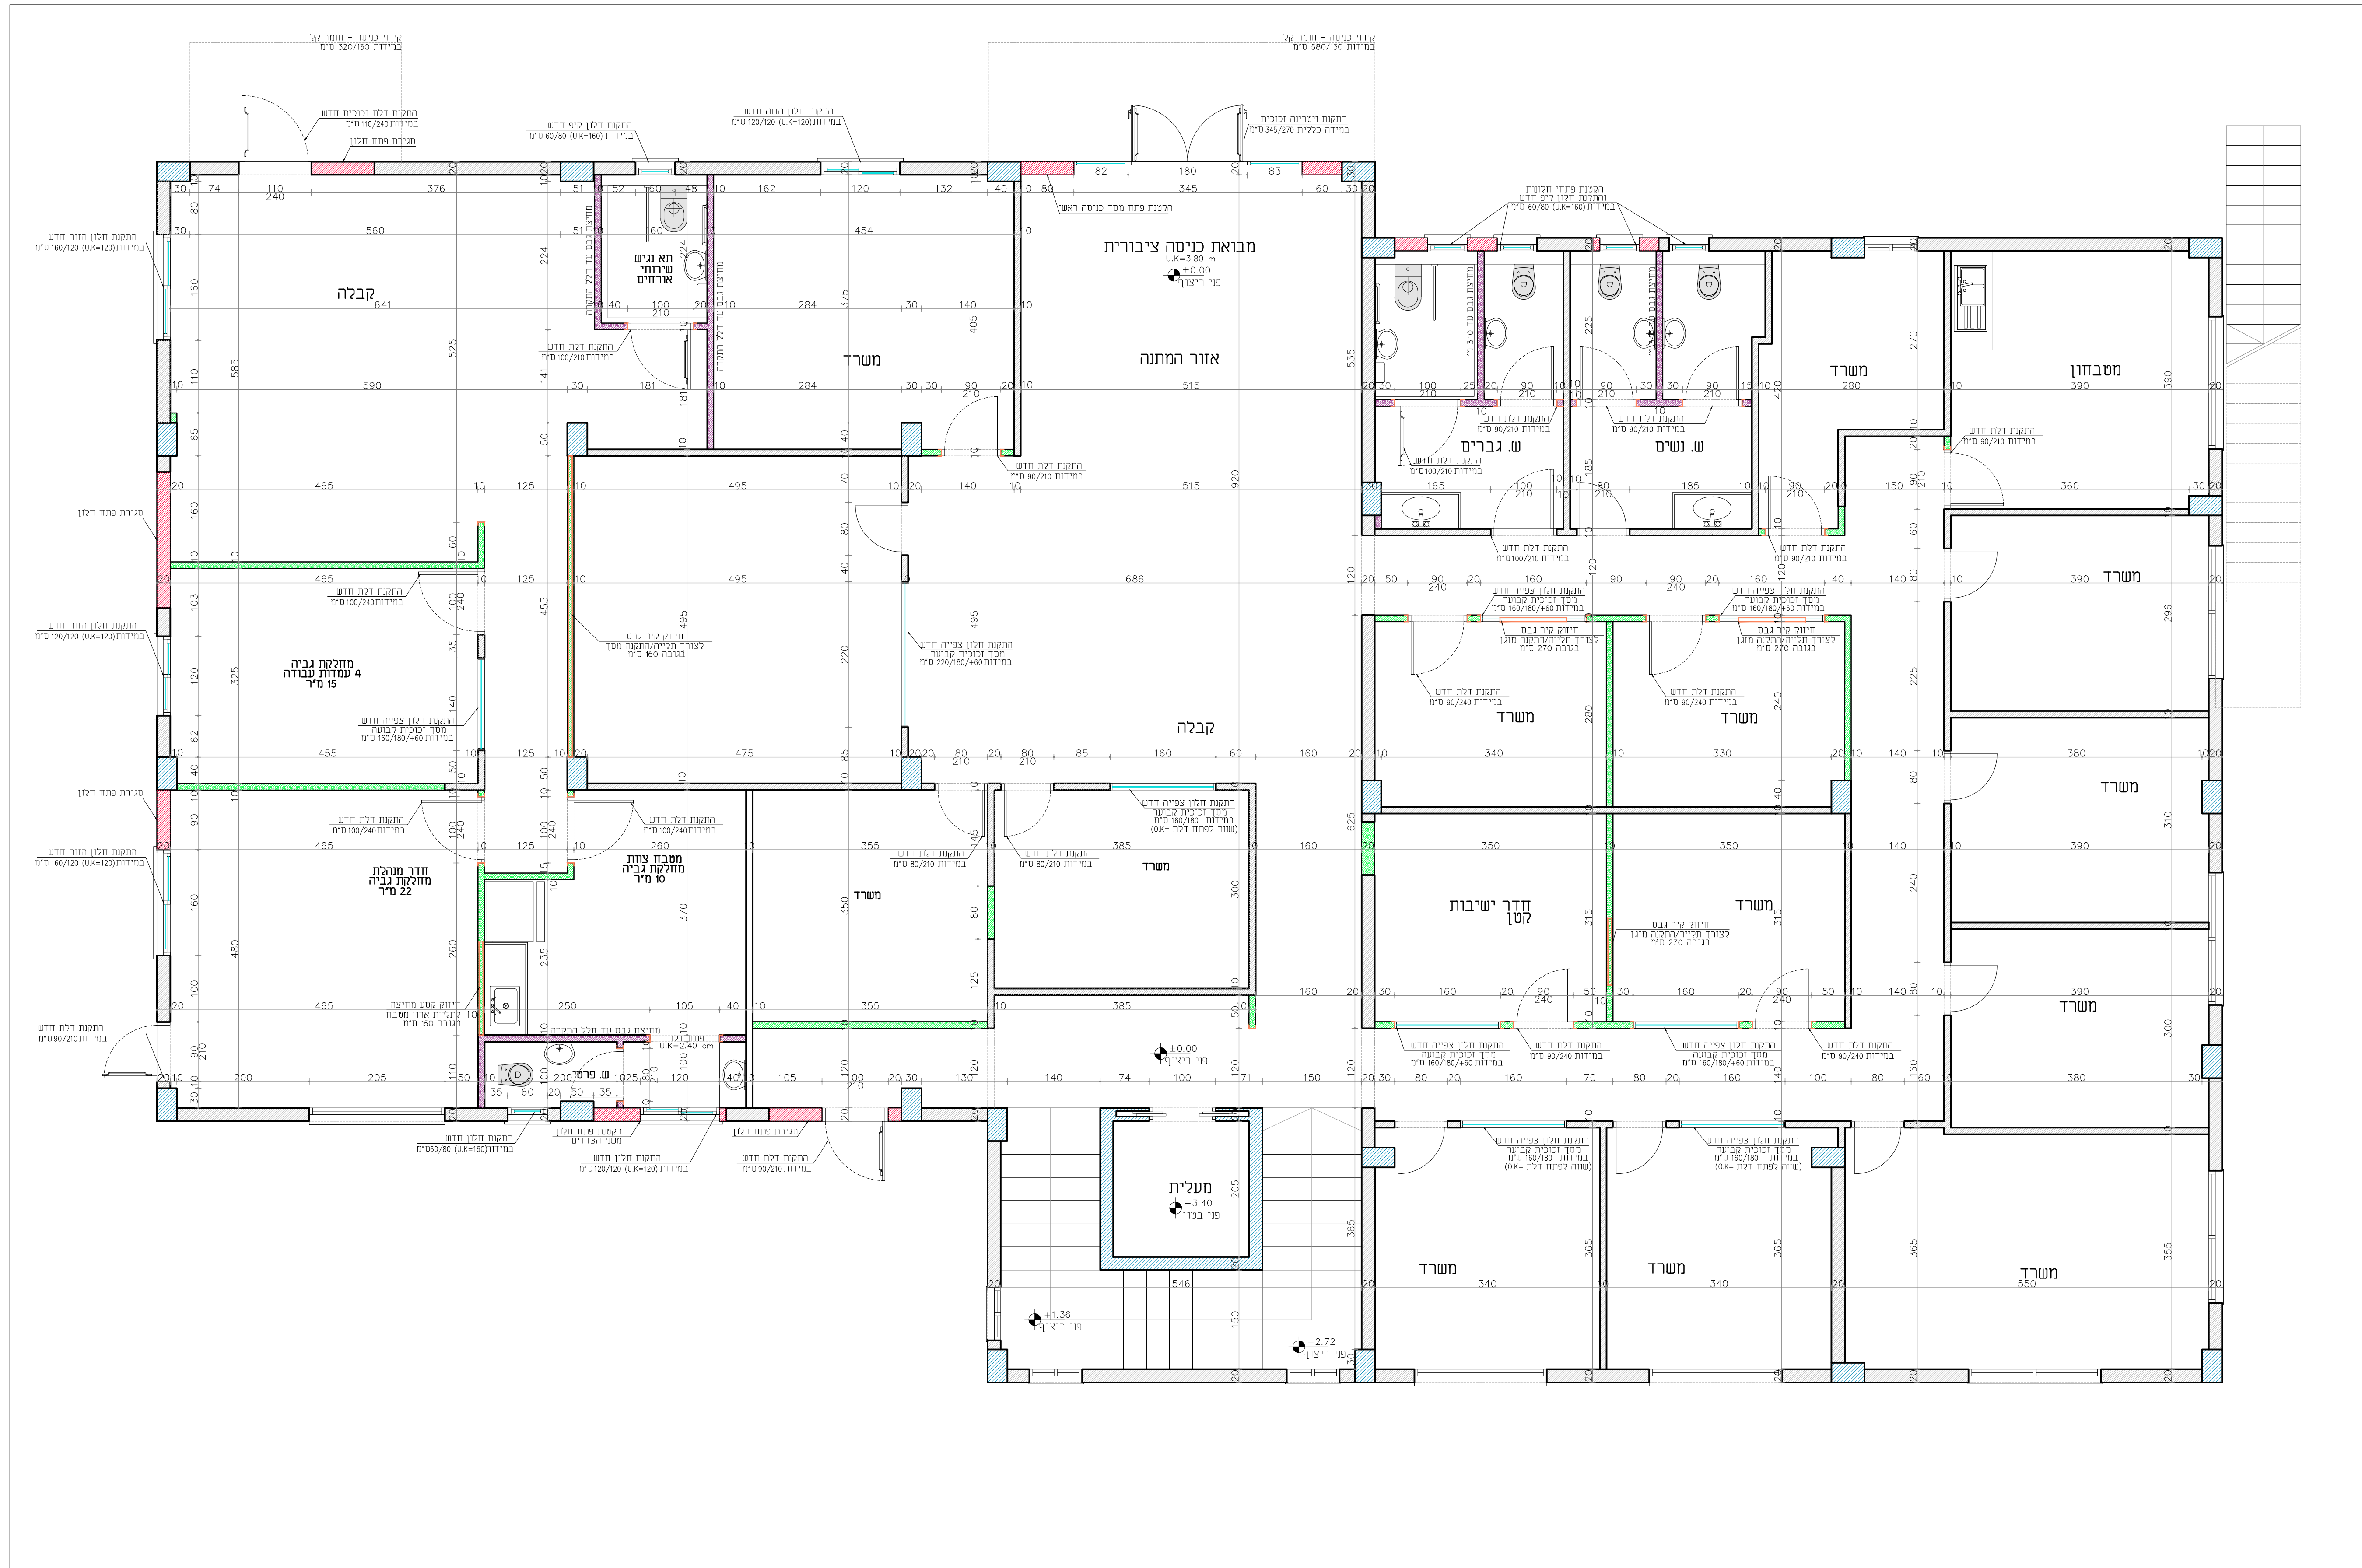

מקרא:

- עמוד בטון - קיים
- בנייה מבטויקום - קיים
- בנייה מוצעת
- בנייה מחיצות גבס רגיל 162 X 2 מ"ד
- בנייה מחיצות גבס ירוק 172 X 2 מ"ד

הערה:

יש לחסום כל נצות פתחי דלתות ומחנות ומצב מחיצות לפי סימון בתשי"ט