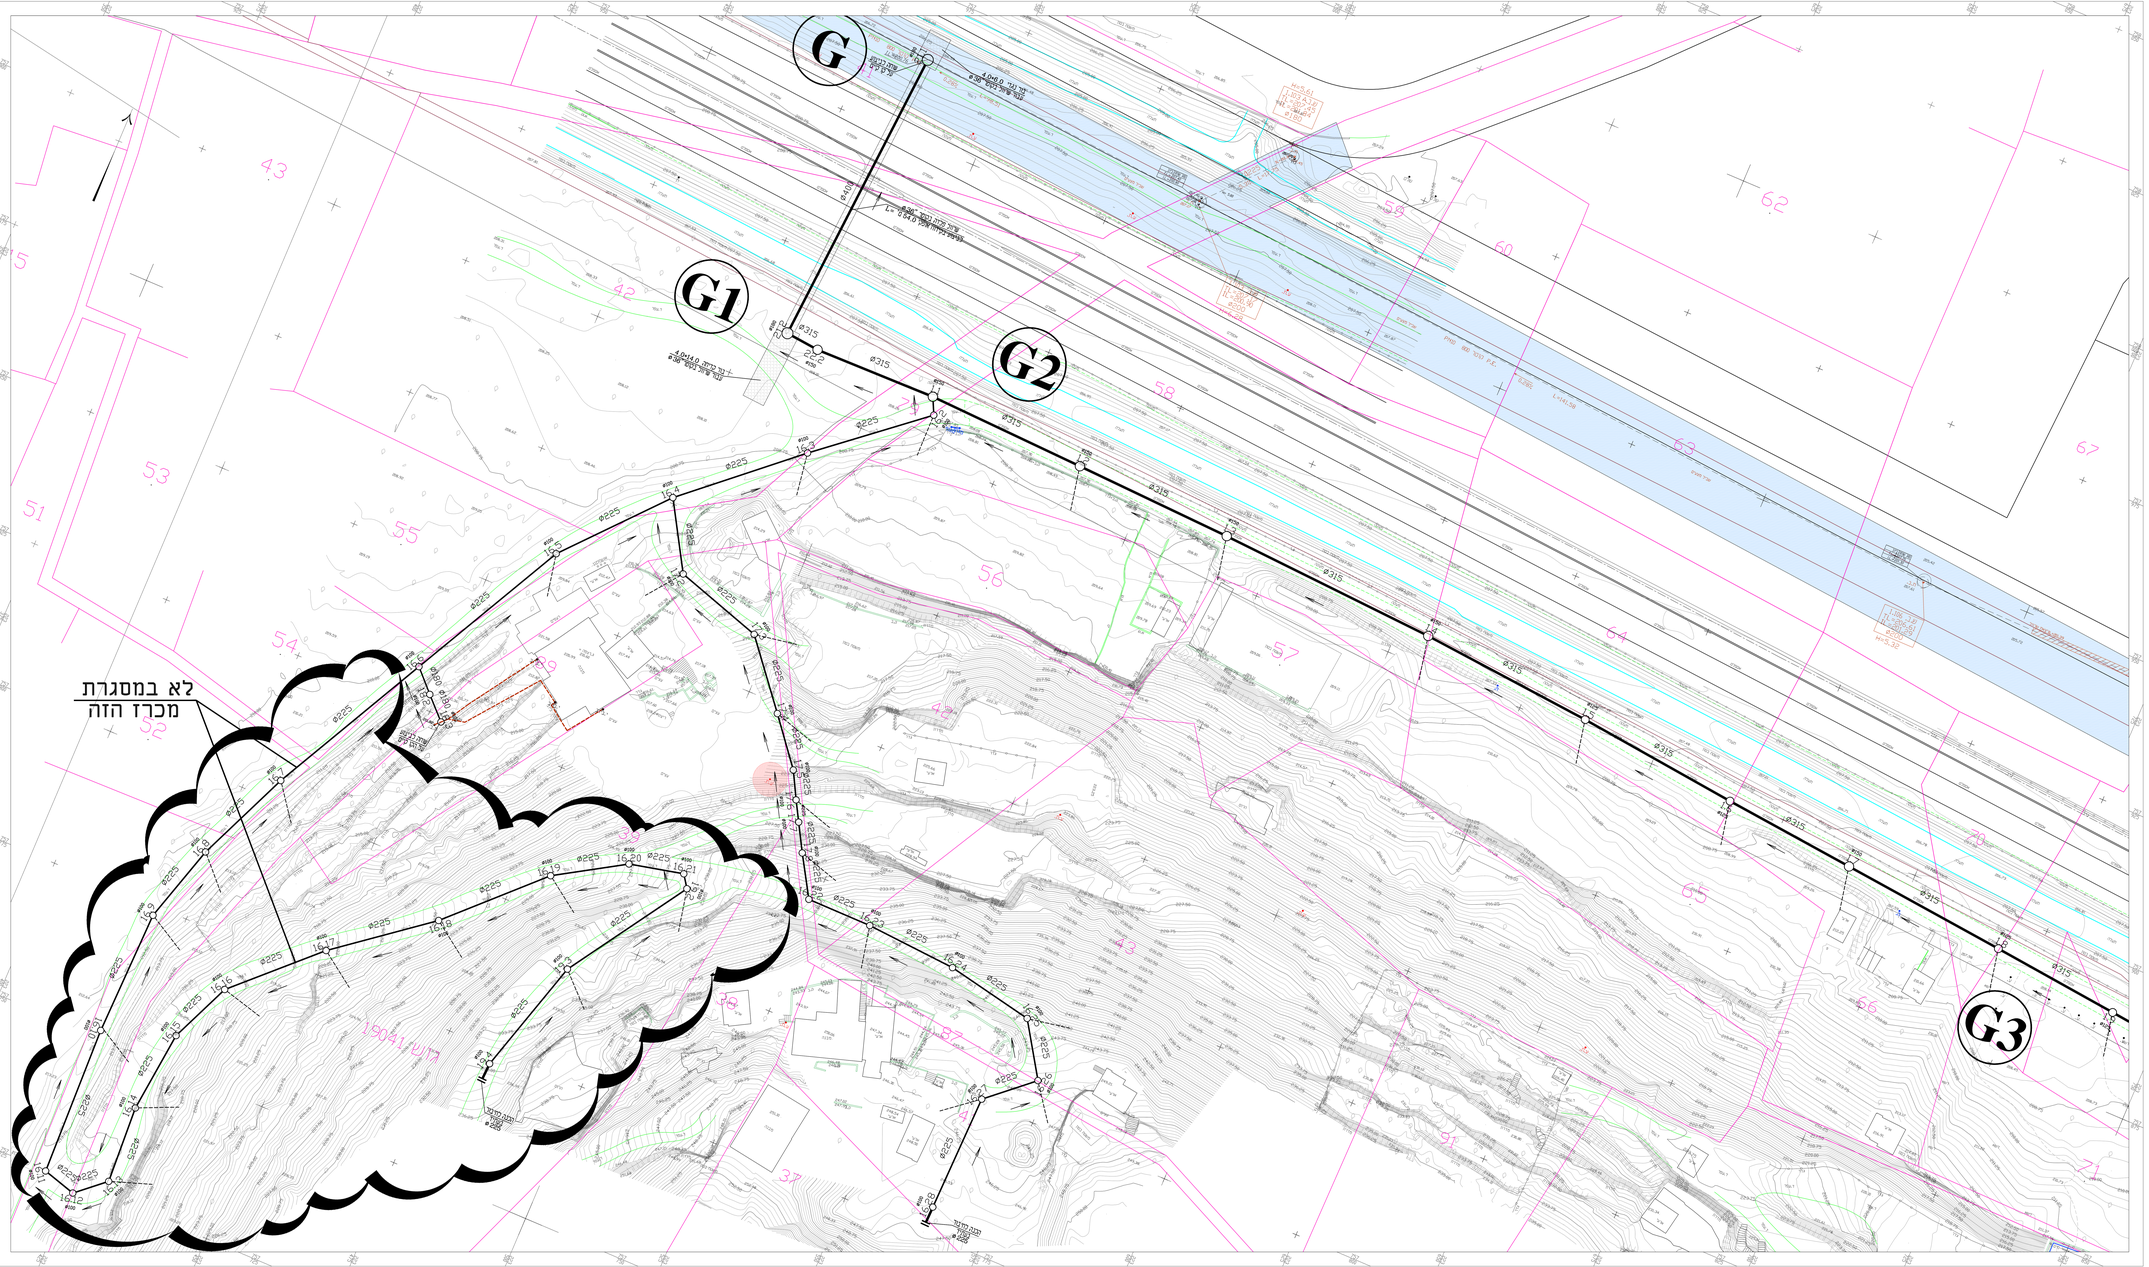

תמוצה

מס' עדכון	סוג עדכון	תאריך

מ ק ר א

	ערוך הנדרה על פי המדידה מפלסת 1:96961 - בגיבוי 85
	מאגר מבוי נמאאים המבוים מפלסת 1:96961 - בגיבוי 85
	המשתמש 85 (מלאים) הנדרה מקורית
	מ בגיבוי תקשורת
	אחת בגיבוי מסמלים
	מ בגיבוי ביים
	מ בגיבוי ביים הנשאר
	מ"ג
	דרך מוצעת
	דרך קיימת

מס.	תאריך	תאור שינוי	מתכנן	מבצע	אישור
5.	28.01.25	עדכון הנדרה	אבי	אבי	אורי
4.	27.11.24	עדכון לאישור	אבי	אבי	אורי
3.	5.11.23	עדכון לאישור	אבי	אבי	אורי
2.	16.07.23	עדכון לאישור	אבי	אבי	אורי
1.	9.07.23	עדכון לאישור	אבי	אבי	אורי

הבנוי אחיד בבדיקה ובדיוק והתאמתן בנמוכה.
עבדי כמדדים המתכנן אל כל מעוות אל אי-התאמה.
אין לבצע בחלק על יד מדידה בשרטוט.
אין לעשות כל שינוי בתכנית זו אי בדיעבות.
המכתבים בה-בלא אוצר בהבנו מאת המתכנן.

ת.ל.מ. מהנדסים (ע.) בע"מ
TEL MEHANDSIM (2014) LTD 04-6500080 : מס' רישום ב.מ.ל מהנדסים בע"מ 08-9400080 : מס' פקס 08-9400080 : מס' טלפון 08-9400080 : מס' רישום ב.מ.ל מהנדסים בע"מ

שם הפרויקט
מגיד אל כרום

שם הבעלים
מי הגליל
מאגר המים המערבי ראשי הגליל

שם הנדרים	מספרים
שכונה דרומית **משרבת אחסוף וסילוק** **שפכים**	**תנוחה**

מס'	מקור	תאריך	מספר מס'	עדכון מס'	מכון מס'	מספר מס'
1:250	11.02				01	2749-02

דרך	תאור	מצבו	מצבו
		01.25	