תפוצה

מס' עותק	הפיצ'	תאריך

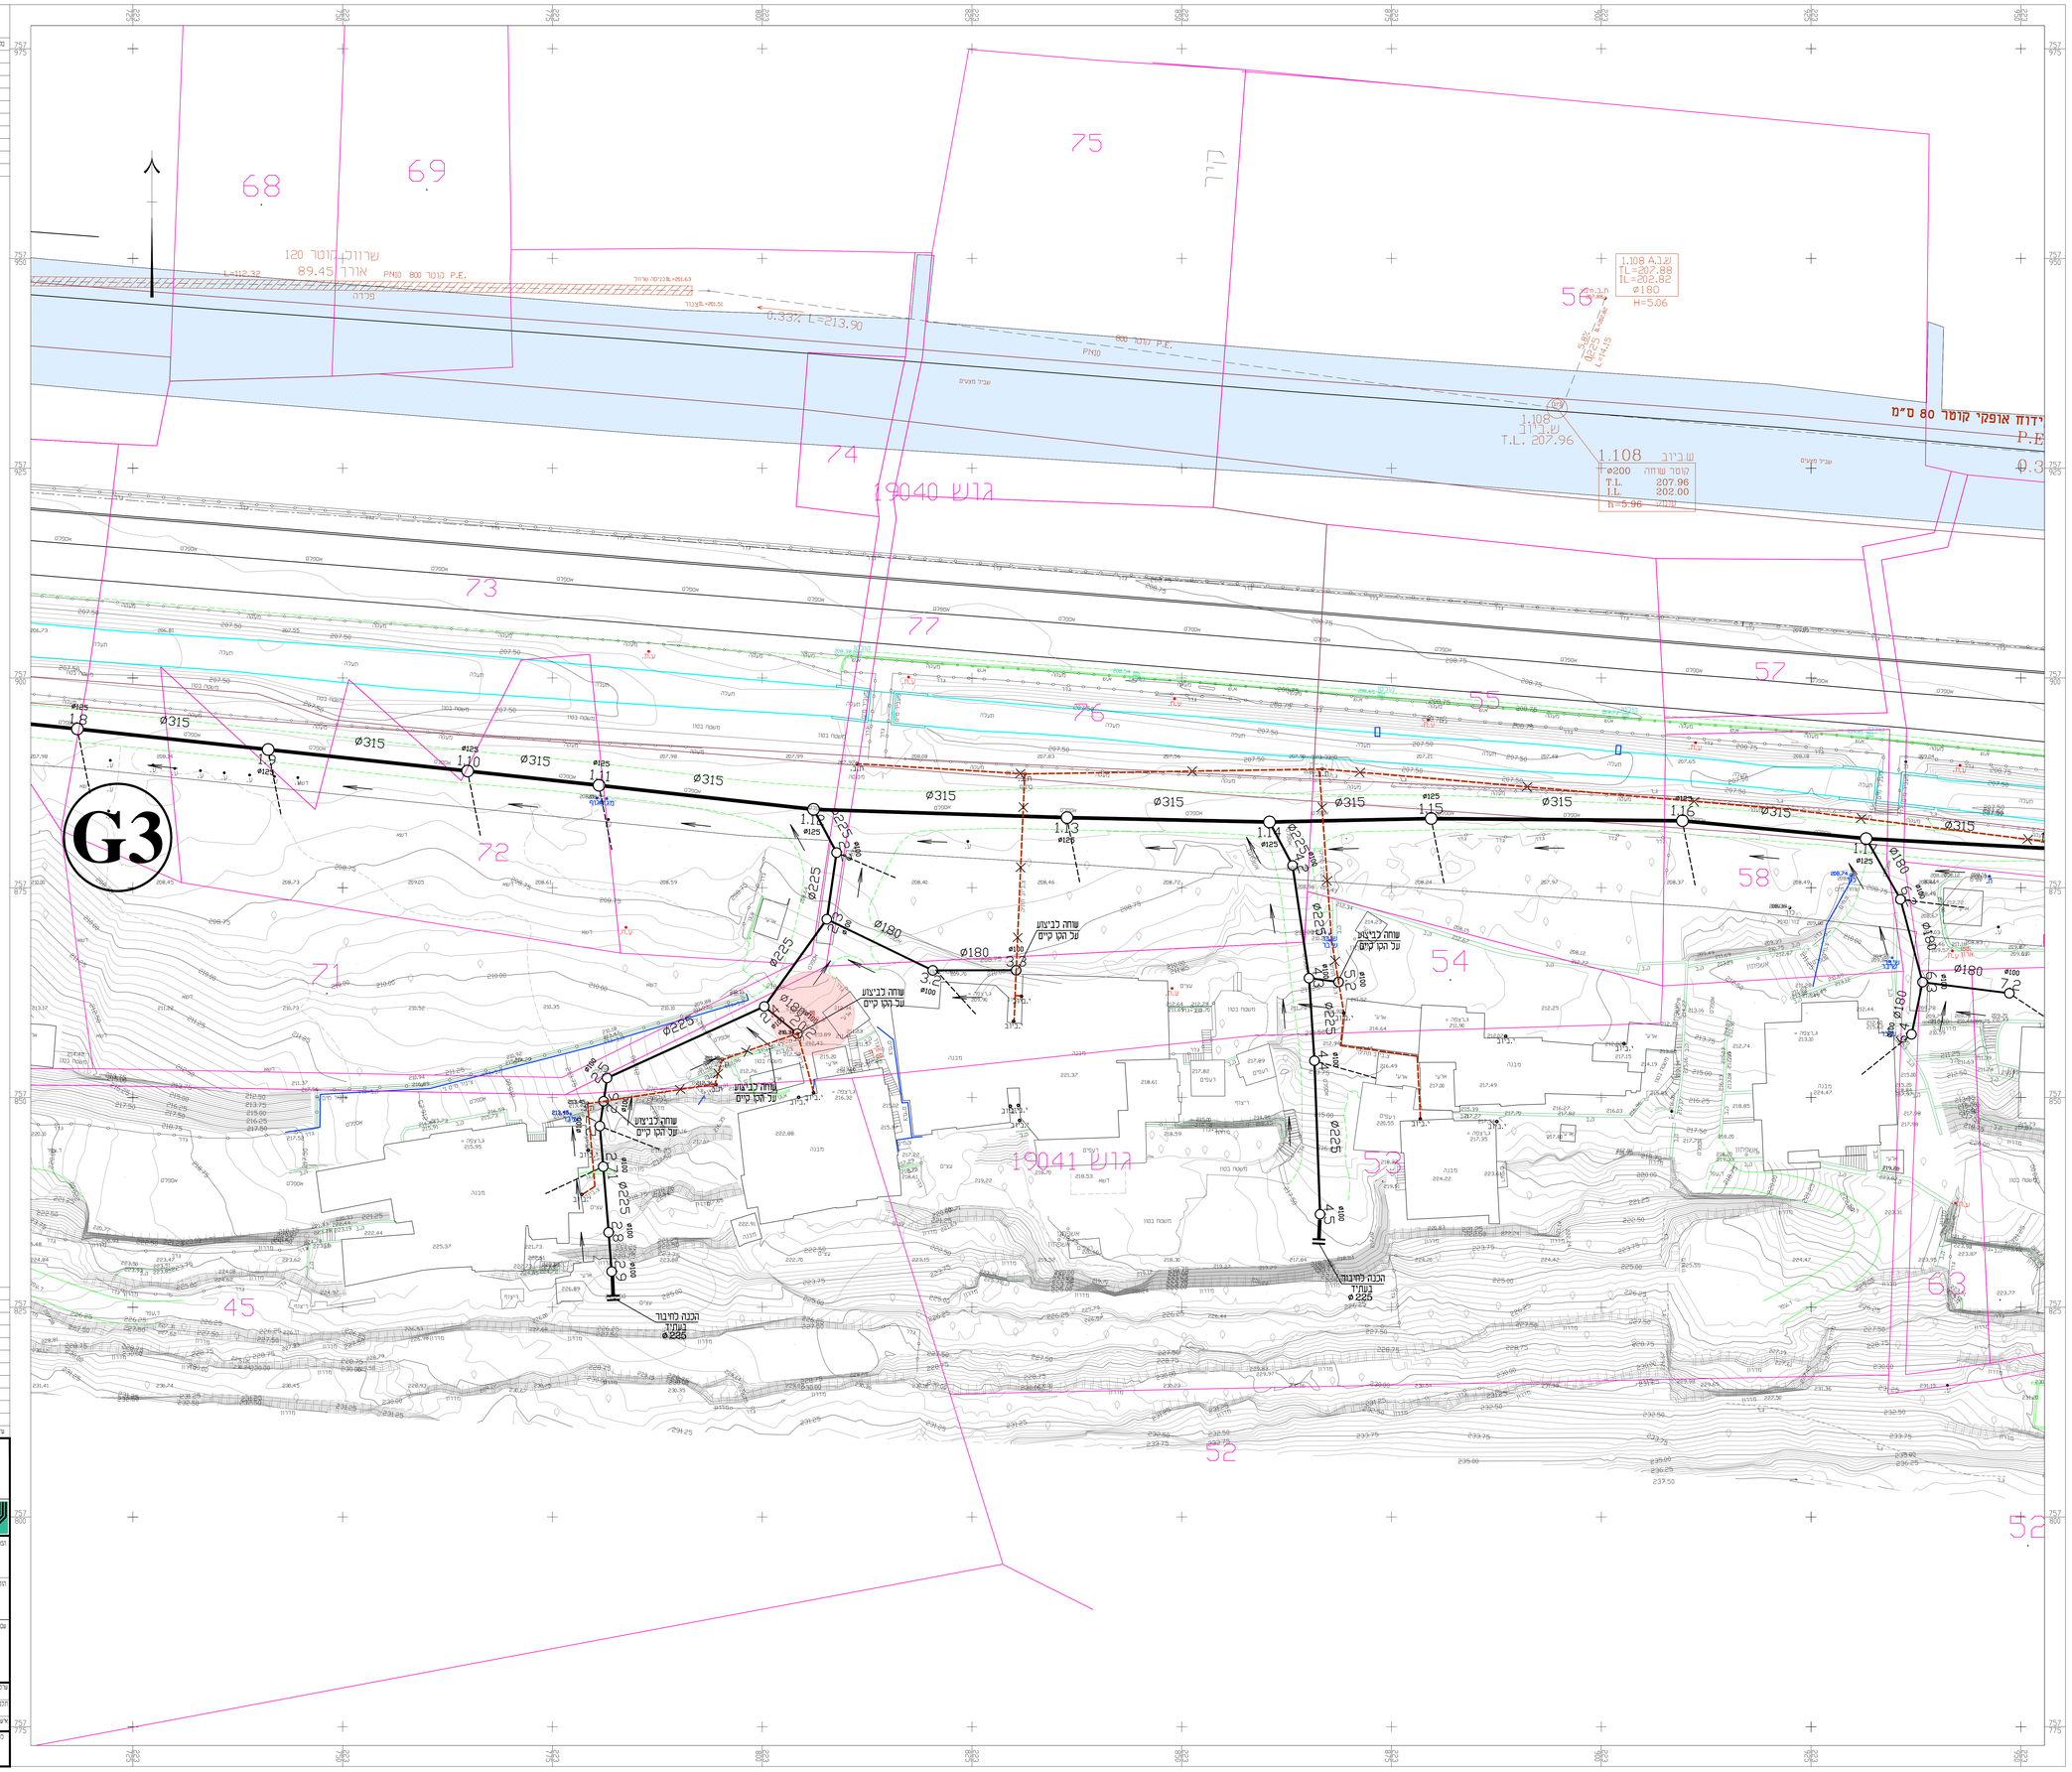

מ ק ר א

	גבול הכרזה על פי תכנית
	מסגד הנדסי בהתאם לתכנית מפורטת 7696/מ - בנ"ש 85
	רצועת בנ"ש 85 בהתאם למרווח סטרוקי
ø200	קו ביוב וסוגרת
	שוחת ביוב ומספרה
	קו ביוב קיים
	קו ביוב קיים כבוטל
	שב"פ
	דרך מוצעת
	דרך קיימת

עדכון מס'	תאריך	הערה	מאת	אישר
4.	28.01.25	עדכון לסטרז	אבה	אדי
3.	5.11.23	עדכון לאישור	אבה	אדי
2.	16.07.23	עדכון לאישור	אבה	אדי
1.	9.07.23	עדכון לאישור	אבה	אדי

המבנע אחראי לבדיקת המידות והתאמתן בסלול.
עליו לוודיע למתכנן על כל סטיה, אי-התאמה.
אין לקבוע מידות על ידי סדיקה בשרטוט.
אין לעשות כל שנוי בתכנית זו אי ברעיונות
המלומים בה ללא אשור בכתב מאת המתכנן.

ת.ל.מ. מהנדסים (נ.ש) בע"מ
מגדל הזיתים 2 מדרך מרכז מיקוד: 39032 ת.ד. 2613 מיקוד: 39120 טל: 04-8509595 פקס: 04-8509596

שם הפרויקט:
מגיד אל כרום

הזן עבור:
מי הגליל
תאגיד המים והביוב האזורי בגליל

שם המתקן:
שכונה דרומית
מערכת איסוף וסילוק שפכים

התכנית:
תנוחה

שרטט: אבה	קנ מדידה:		מקור: 274902al	
בדק: אדי קרבסקי	תאריך: 11.22	1:250		
אישר: אדי קרבסקי	מהדורה מס':	עדכון מס':	תכנית מס': 02	גבולות מס': 2749-02

גיליון	לאישור	מכרז	כבוצע
		01.25	

P:\team\dwg\2552\07\2749\02al- 28.01.25.dwg, 29/01/2025 15:44:49, tamara, DWG To PDF.pc3